


O presente projecto e respectivos pormenores constitutivos, são propriedade intelectual de Bruno Camacho Lobo. Arquitectura, não podendo ser copiado sem expressa autorização do seu autor. Alterações em obra, deverão ser previamente comunicadas ao autor do projecto

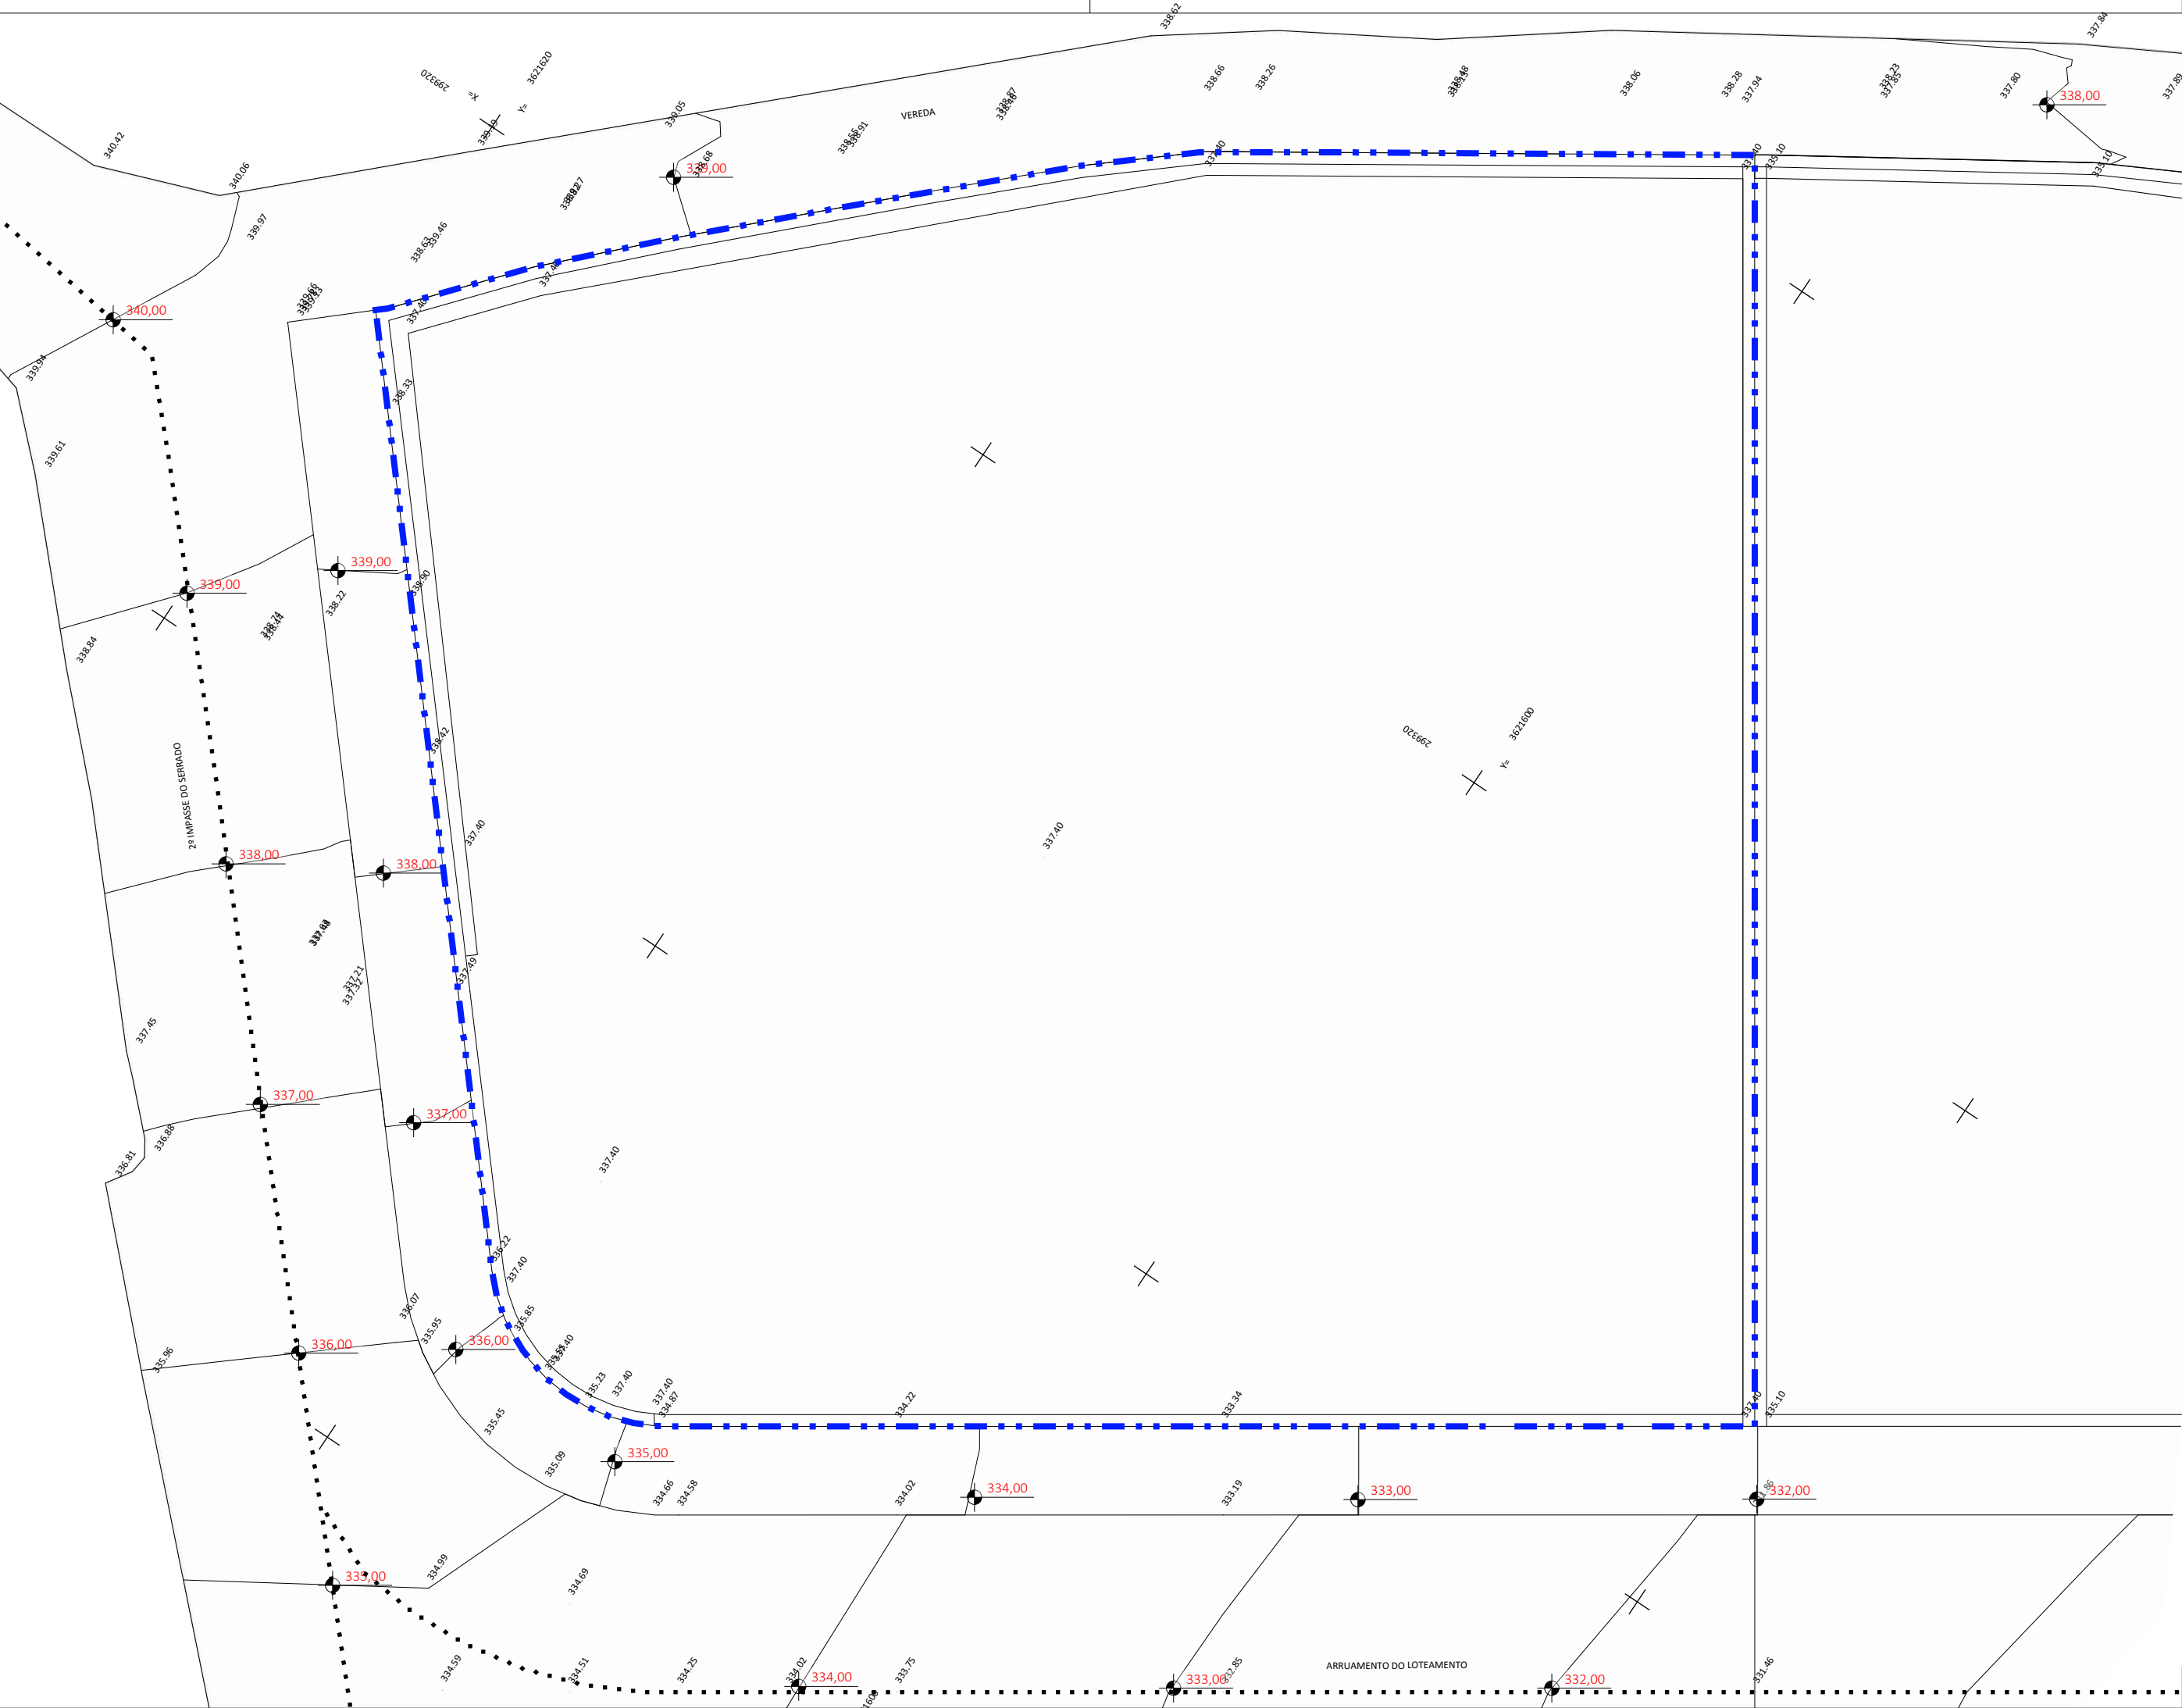

LEVANTAMENTO TOPOGRÁFICO



02

Escala:

1:100

REQUERENTE:
PROJECTO:
LOCALIZAÇÃO:

Precious Landscape Unipessoal, LDA
Moradia Unifamiliar - LOTE A
Sítio das Amoreiras, Arco da Calheta - Calheta


Rubrica:

maio, 2023

arquitecto
bruno camacho lobo
966 453 432
lobo.bruno@gmail.com




O presente projecto e respectivos pormenores constitutivos, são propriedade intelectual de Bruno Camacho Lobo. Arquitectura, não podendo ser copiado sem expressa autorização do seu autor. Alterações em obra, deverão ser previamente comunicadas ao autor do projecto.

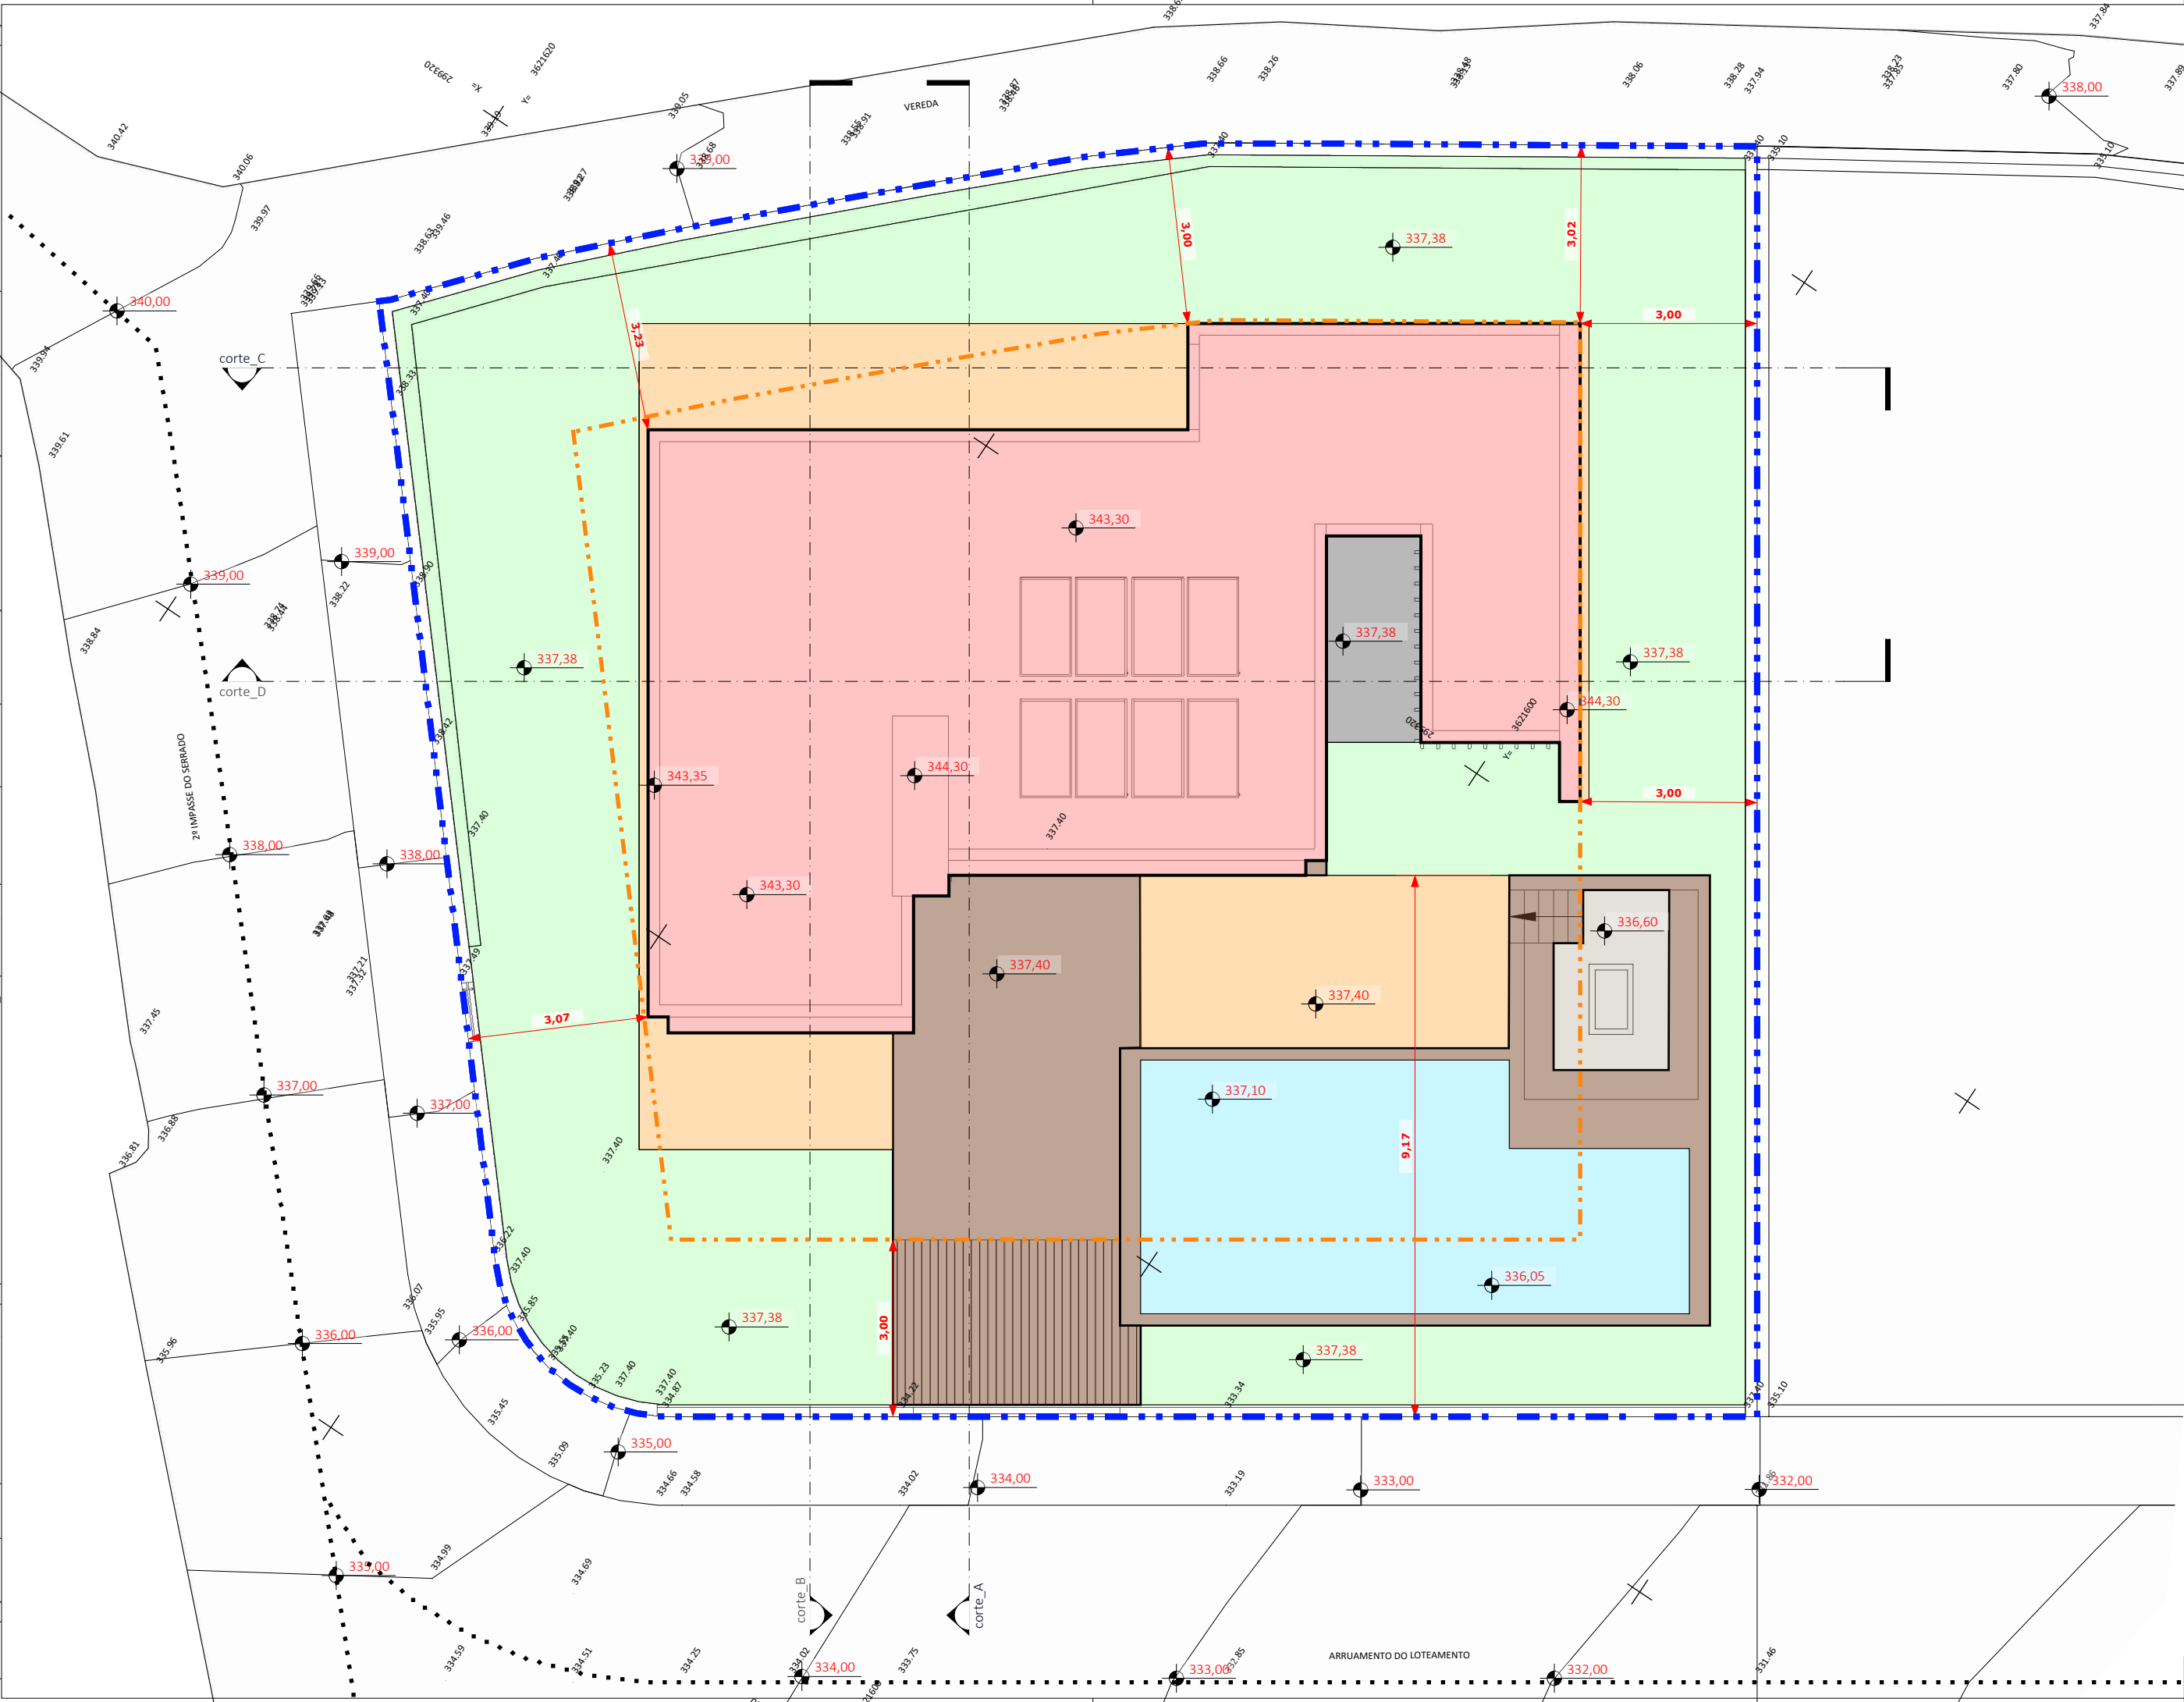

pavimento em betodren altamente permeável 5,50 m2		impermeável 214,70 m2
pavimento em gravilha 5,60 m2		
área ajardinada 166,30 m2		
pavimento em deck 46,30 m2		
pavimento cerâmico 51,00 m2		
piscina 35,40 m2		
mancha de implantação casa 128,30 m2		

Limite do terreno 464,43 m2
Polígono de implantação
Cotas de pavimento do proposto
Eixo da estrada

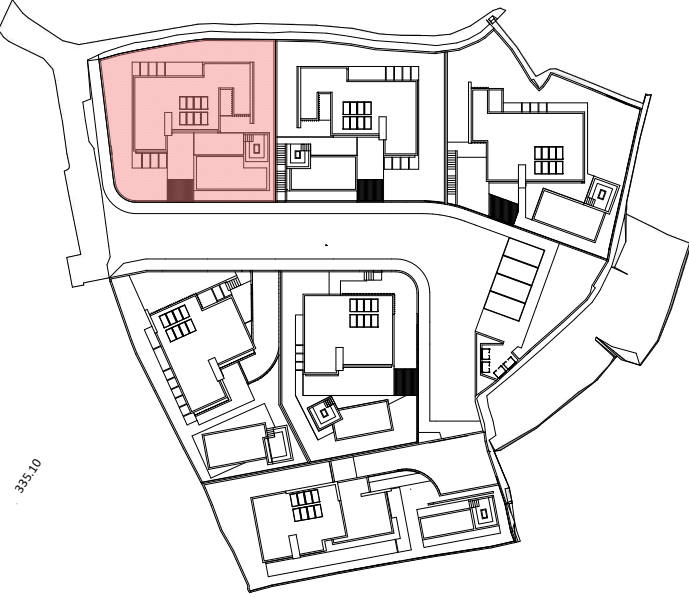

IMPLANTAÇÃO SOB. LEVANTAMENTO

arquitecto
bruno camacho lobo
966 453 432
lobo.bruno@gmail.com

Rubrica:


maio, 2023

REQUERENTE: **Precious Landscape Unipessoal, LDA**
PROJECTO: **Morada Unifamiliar - LOTE A**
LOCALIZAÇÃO: **Sítio das Amoreiras, Arco da Calheta - Calheta**


Escala:
1:100



O presente projecto e respectivos pormenores constitutivos, são propriedade intelectual de Bruno Camacho Lobo. Arquitectura, não podendo ser copiado sem expressa autorização do seu autor. Alterações em obra, deverão ser previamente comunicadas ao autor do projecto.


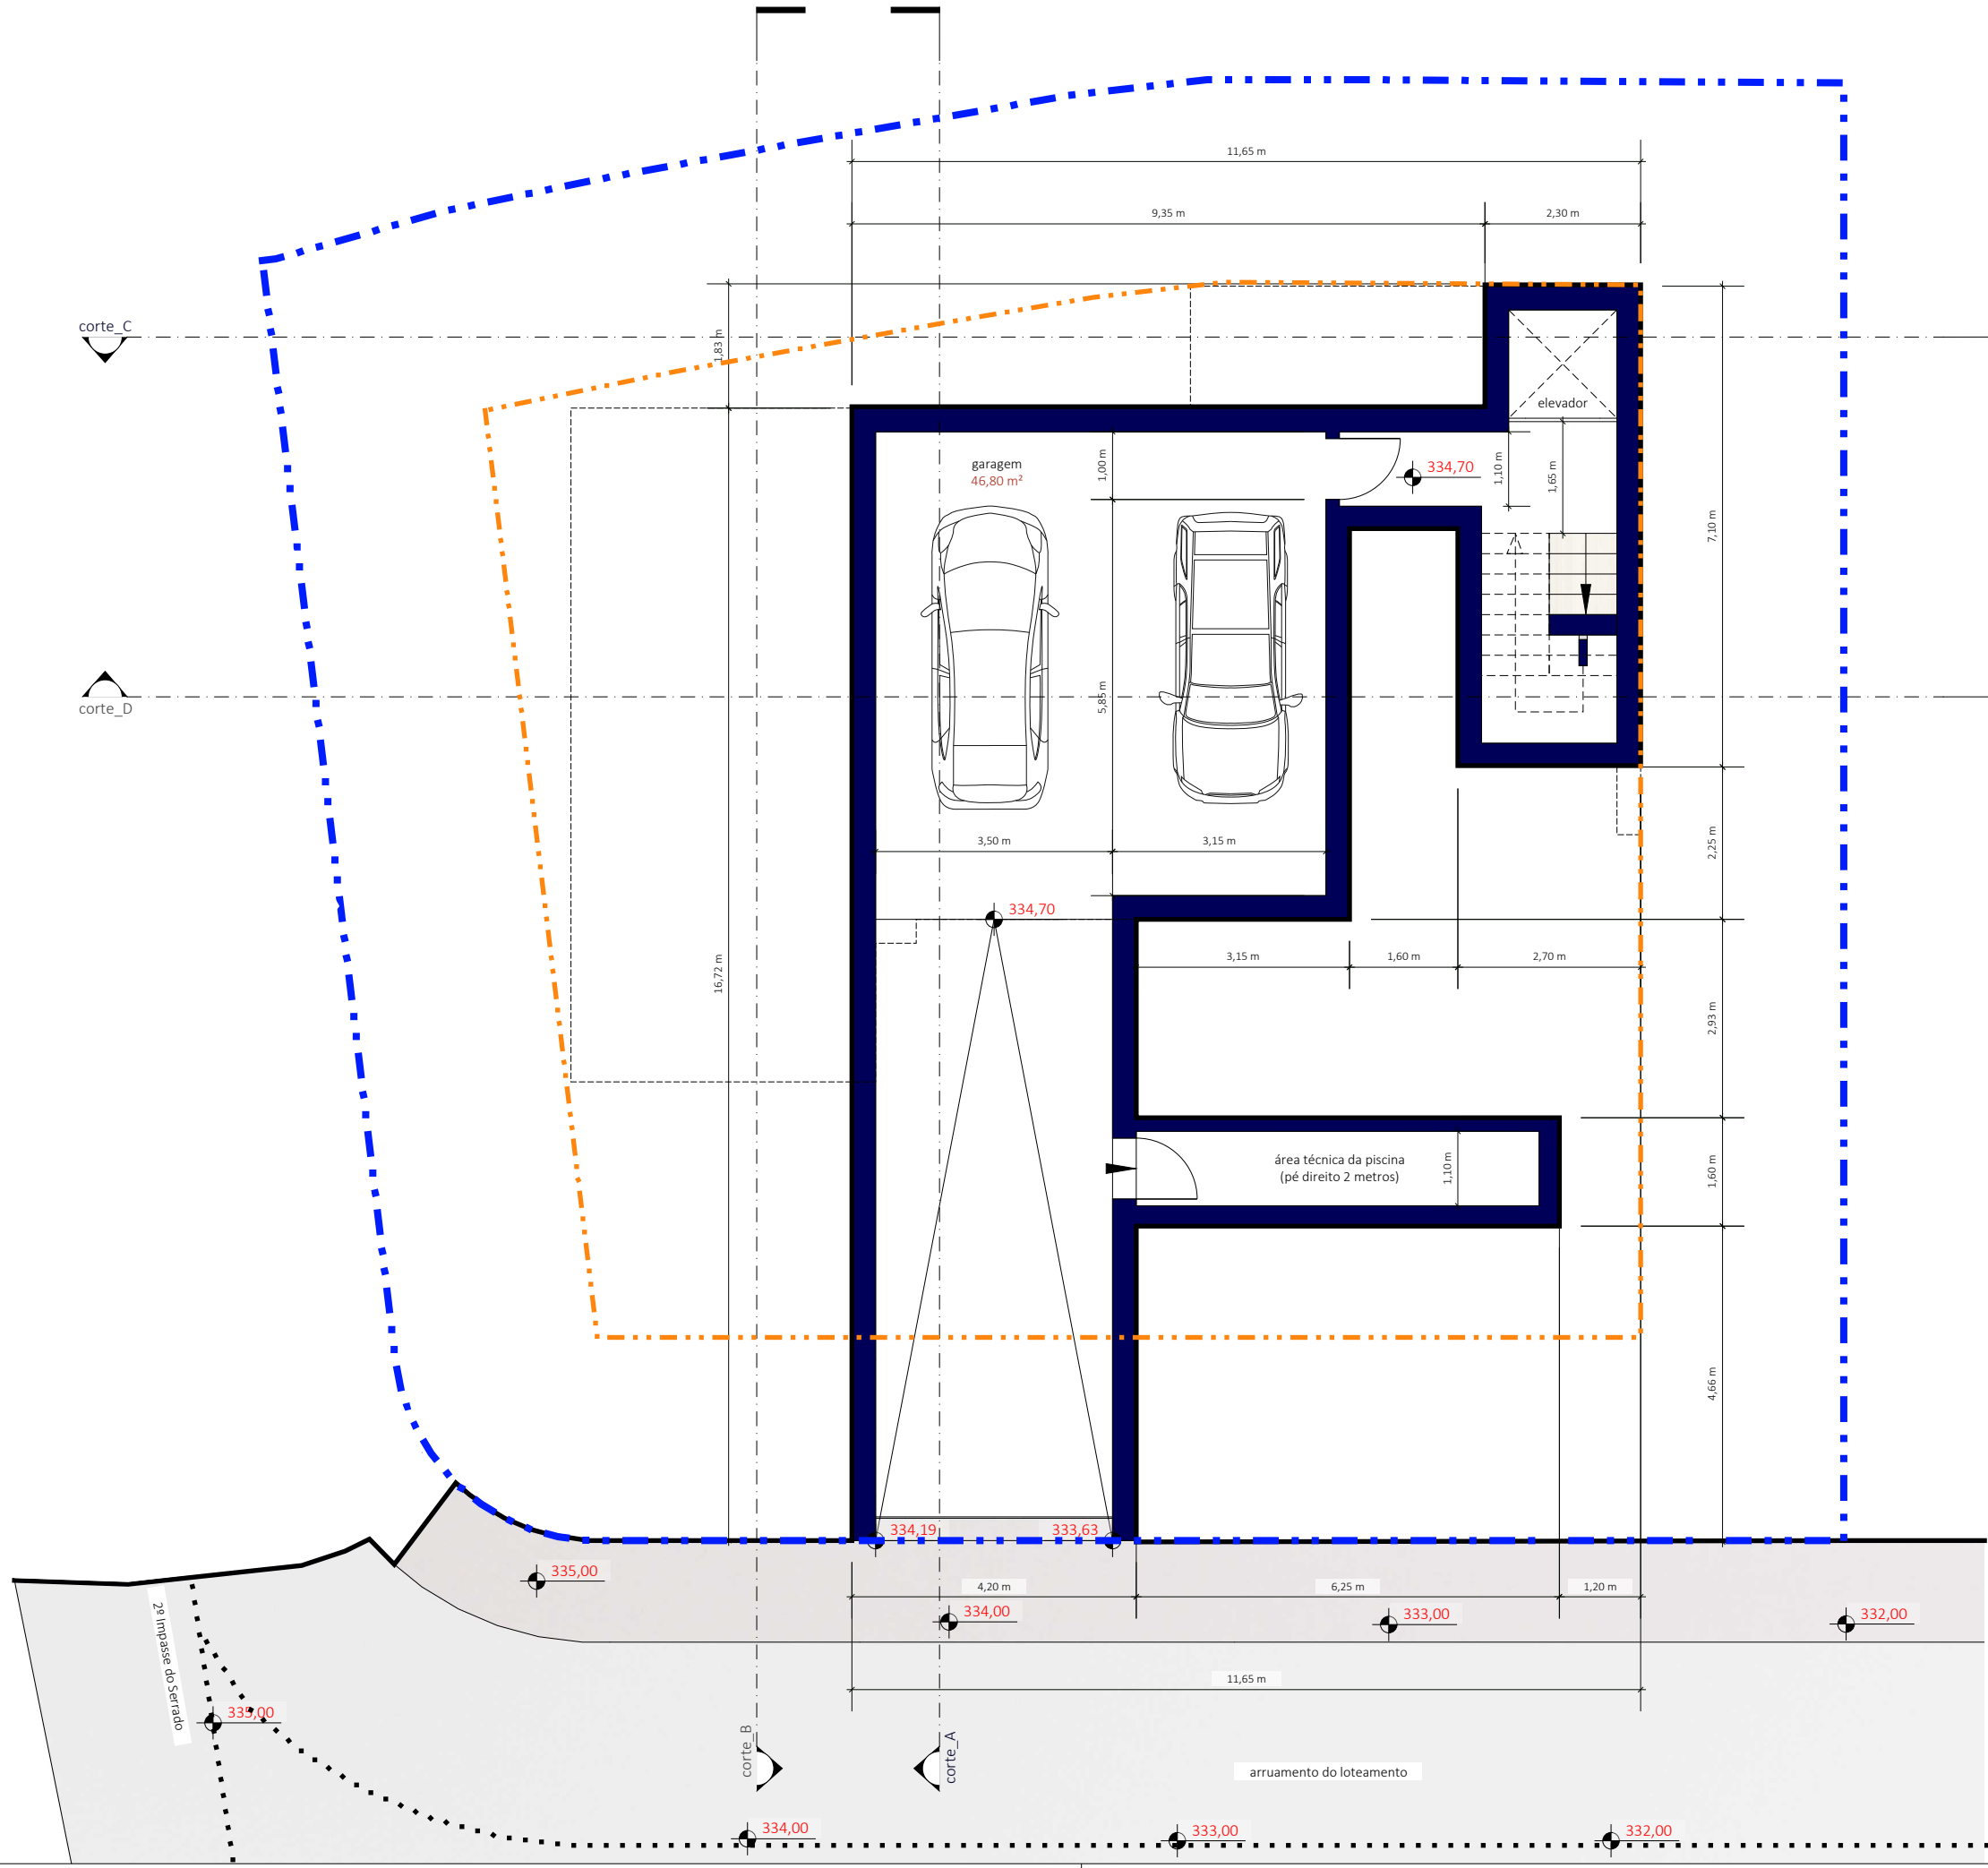


Limite do terreno 464,43 m2
Polígono de implantação
Cotas de pavimento do proposto
Eixo da estrada

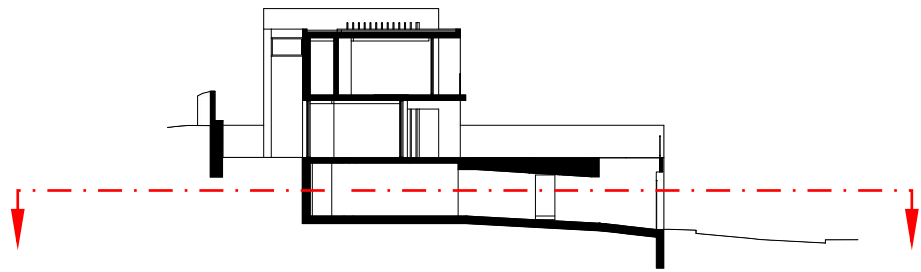


PLANTA DA GARAGEM

O presente projecto e respectivos pormenores constitutivos, são propriedade intelectual de Bruno Camacho Lobo. Arquitectura, não podendo ser copiado sem expressa autorização do seu autor. Alterações em obra, deverão ser previamente comunicadas ao autor do projecto.

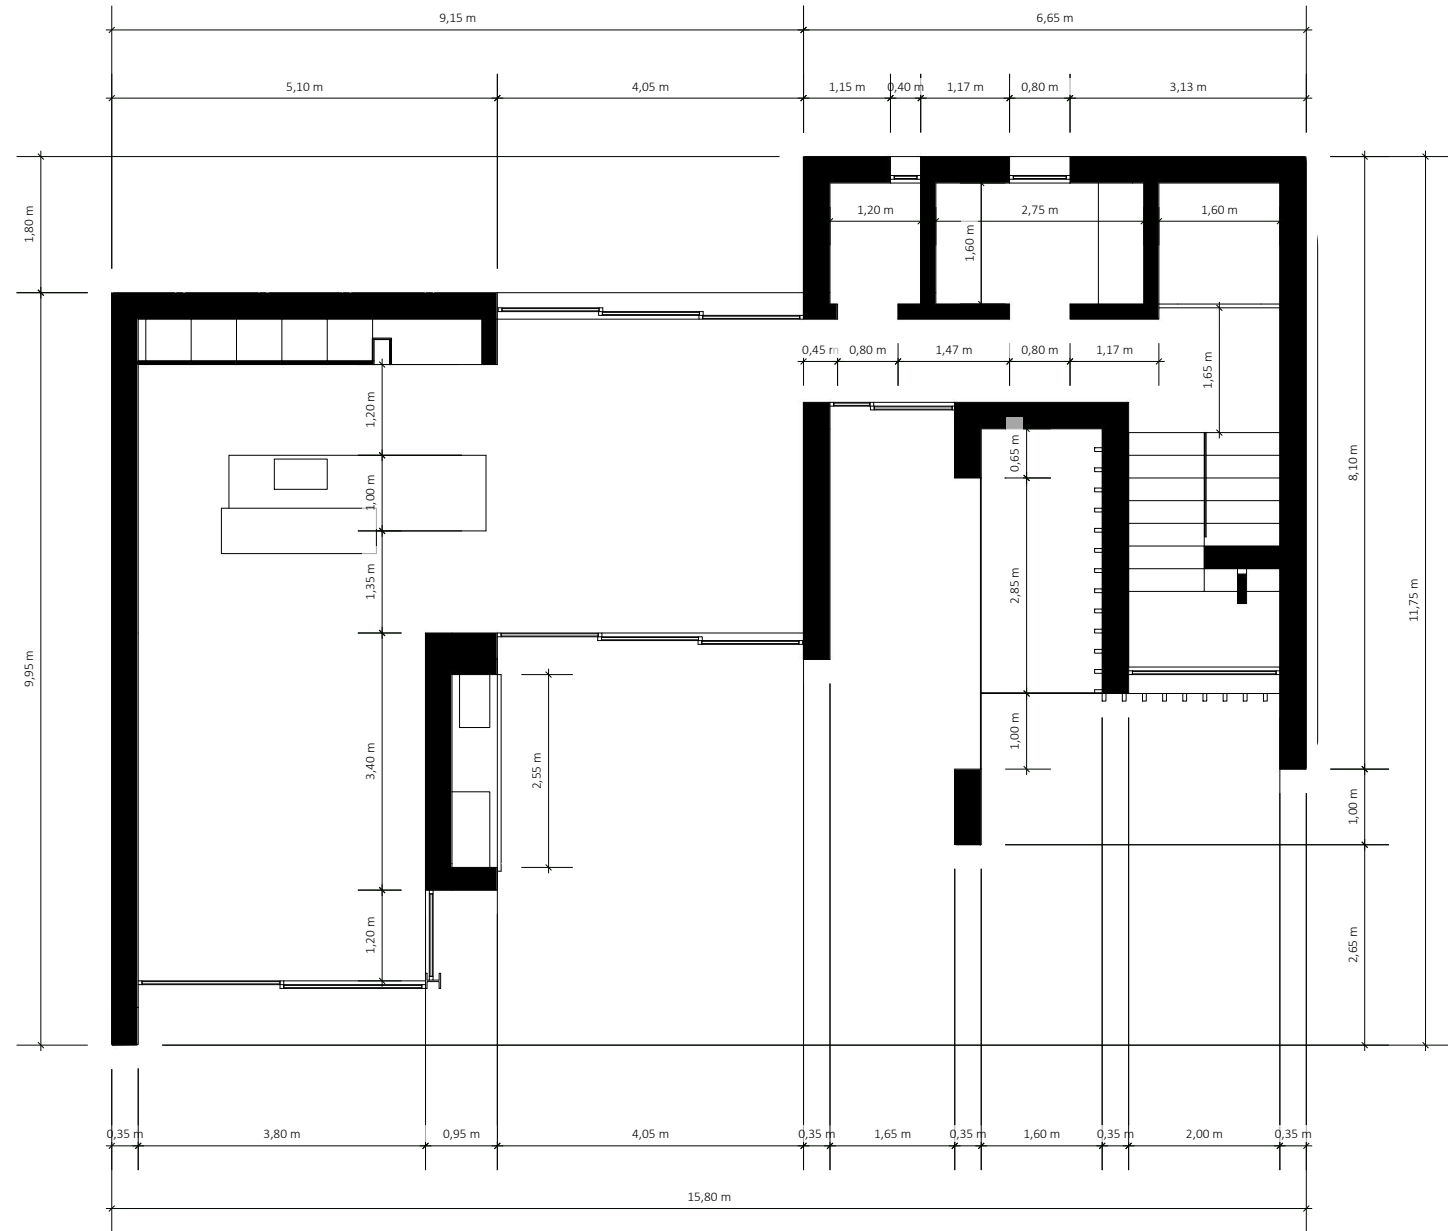
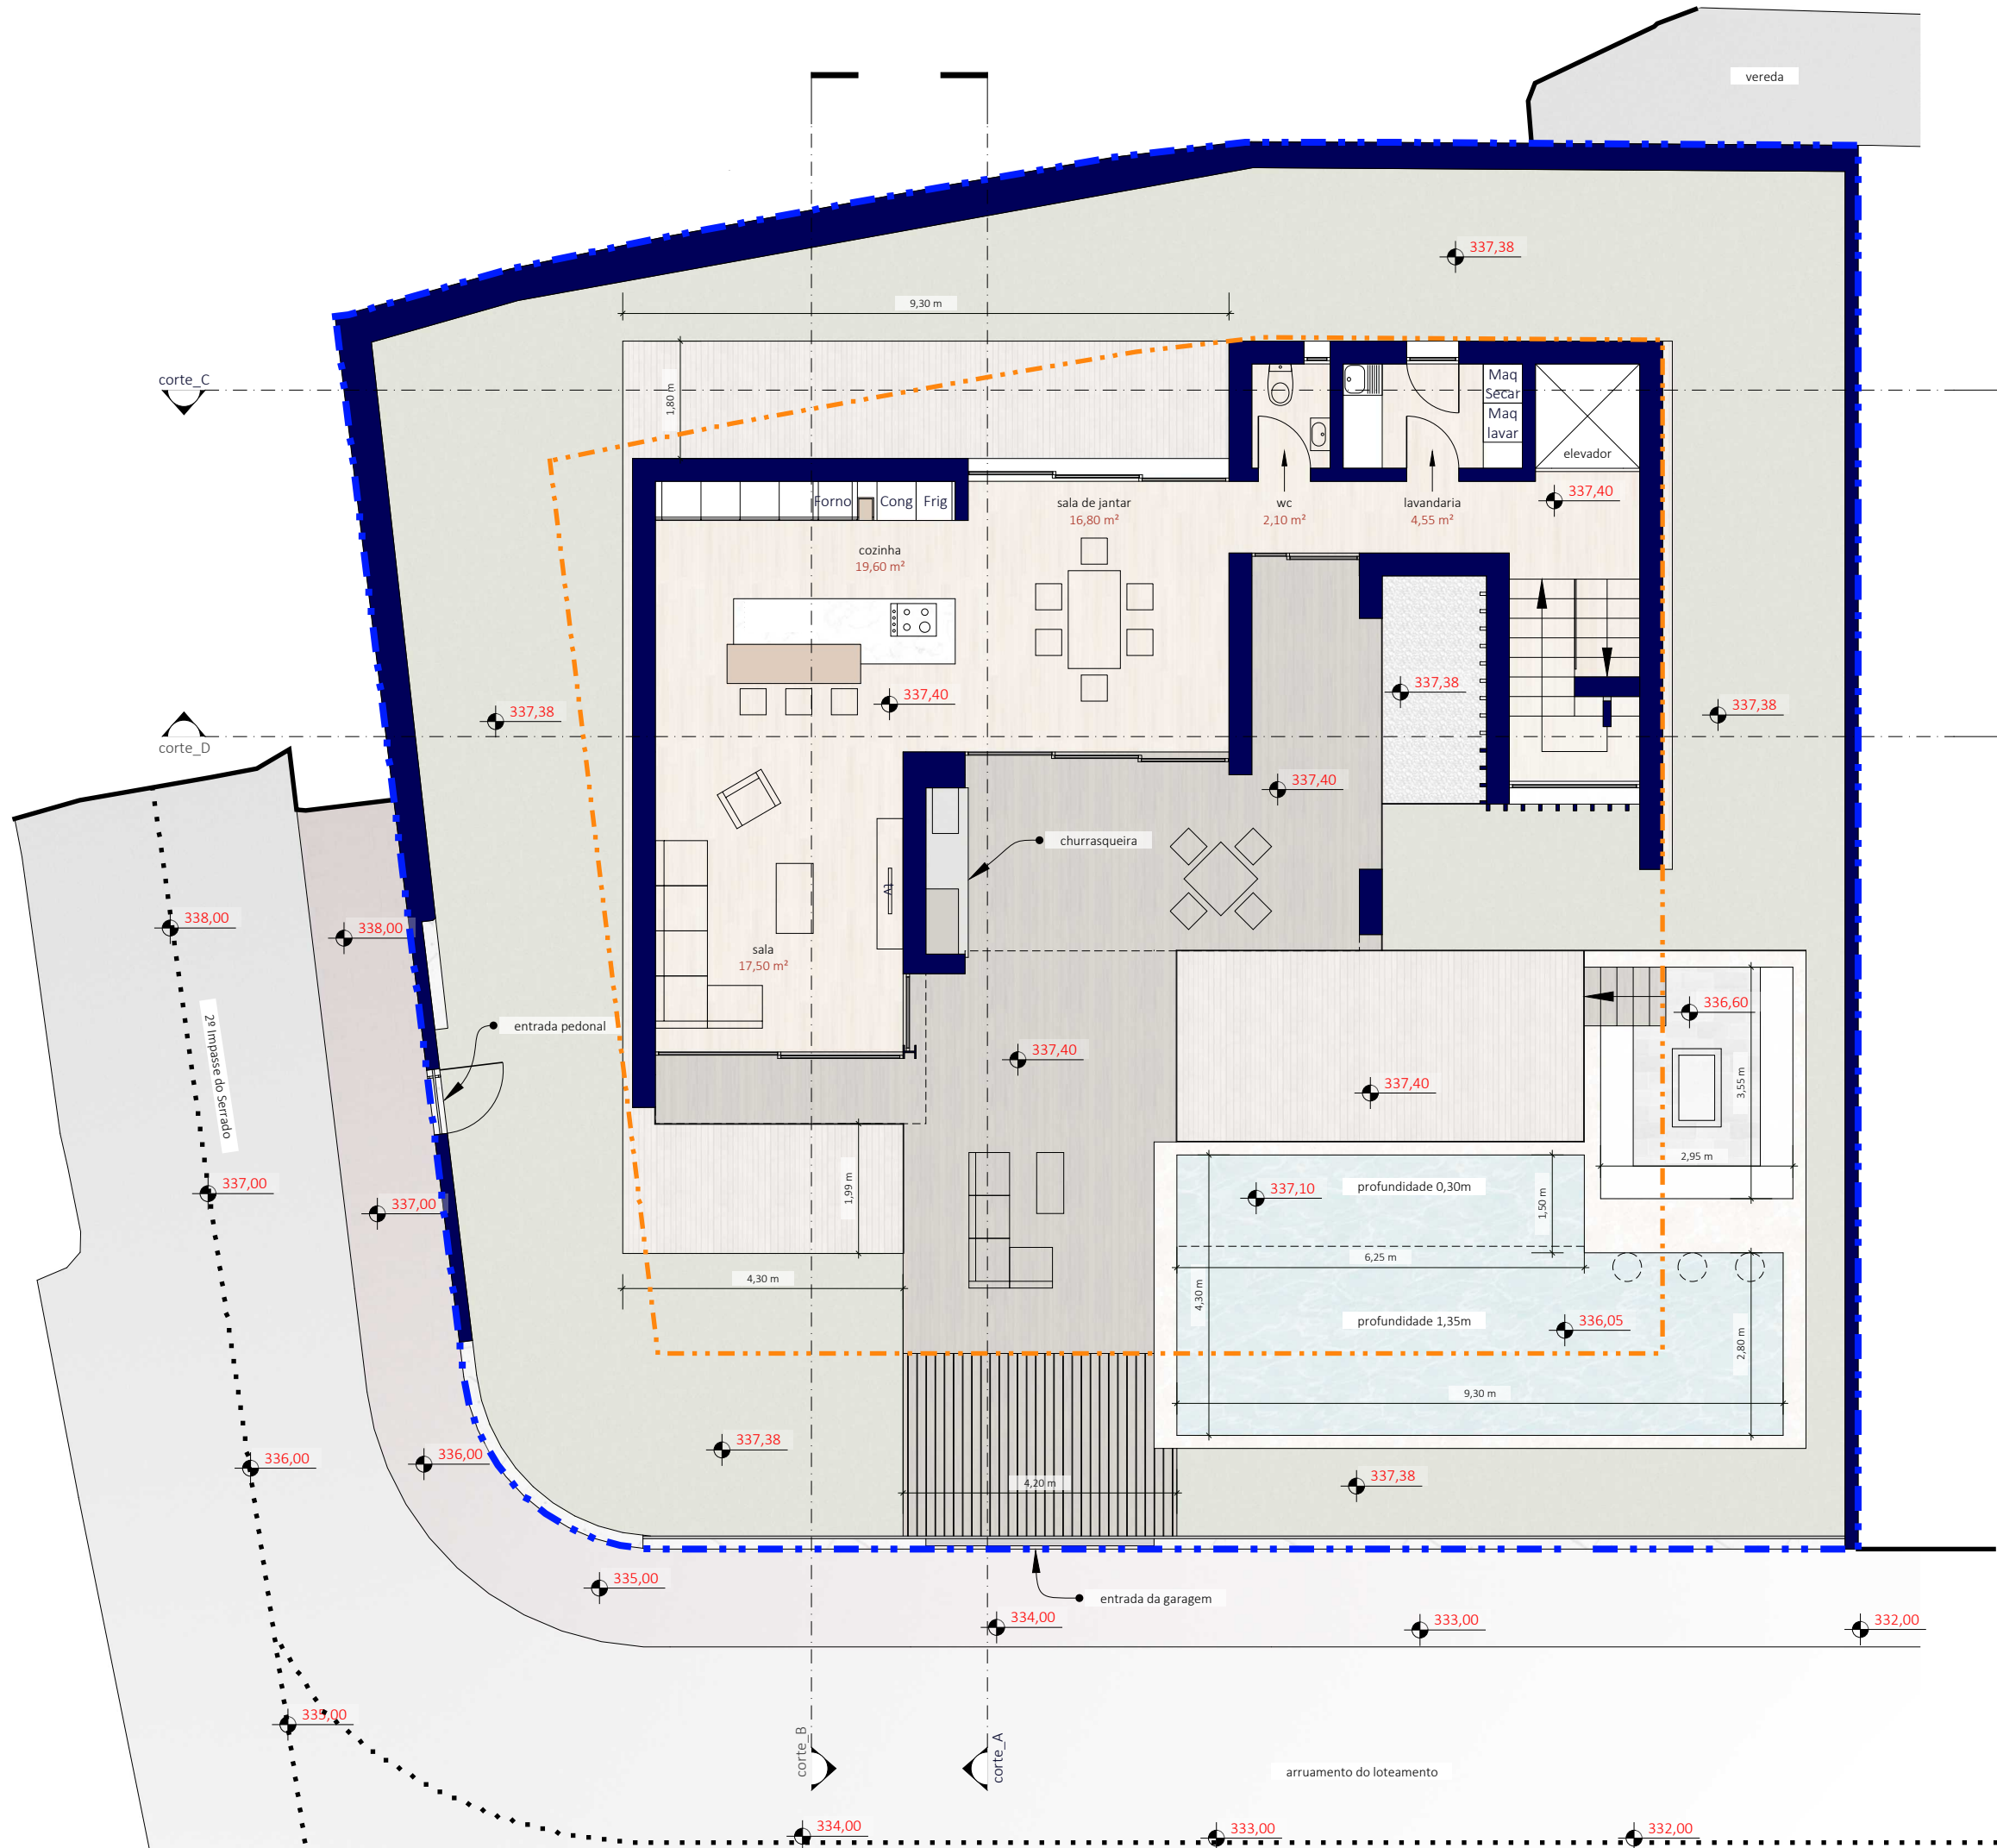


Limite do terreno 464,43 m² - - - - - Cotas de pavimento do proposto ● 337,40
Polígono de implantação - - - - - Eixo da estrada - - - - -

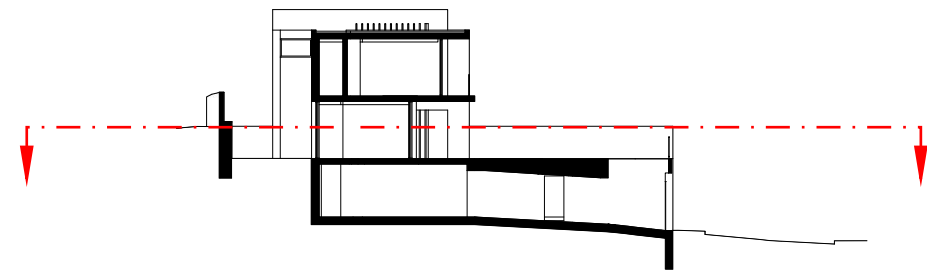


PLANTA DO R/C

O presente projecto e respectivos pormenores constitutivos, são propriedade intelectual de Bruno Camacho Lobo. Arquitectura, não podendo ser copiado sem expressa autorização do seu autor. Alterações em obra, deverão ser previamente comunicadas ao autor do projecto.

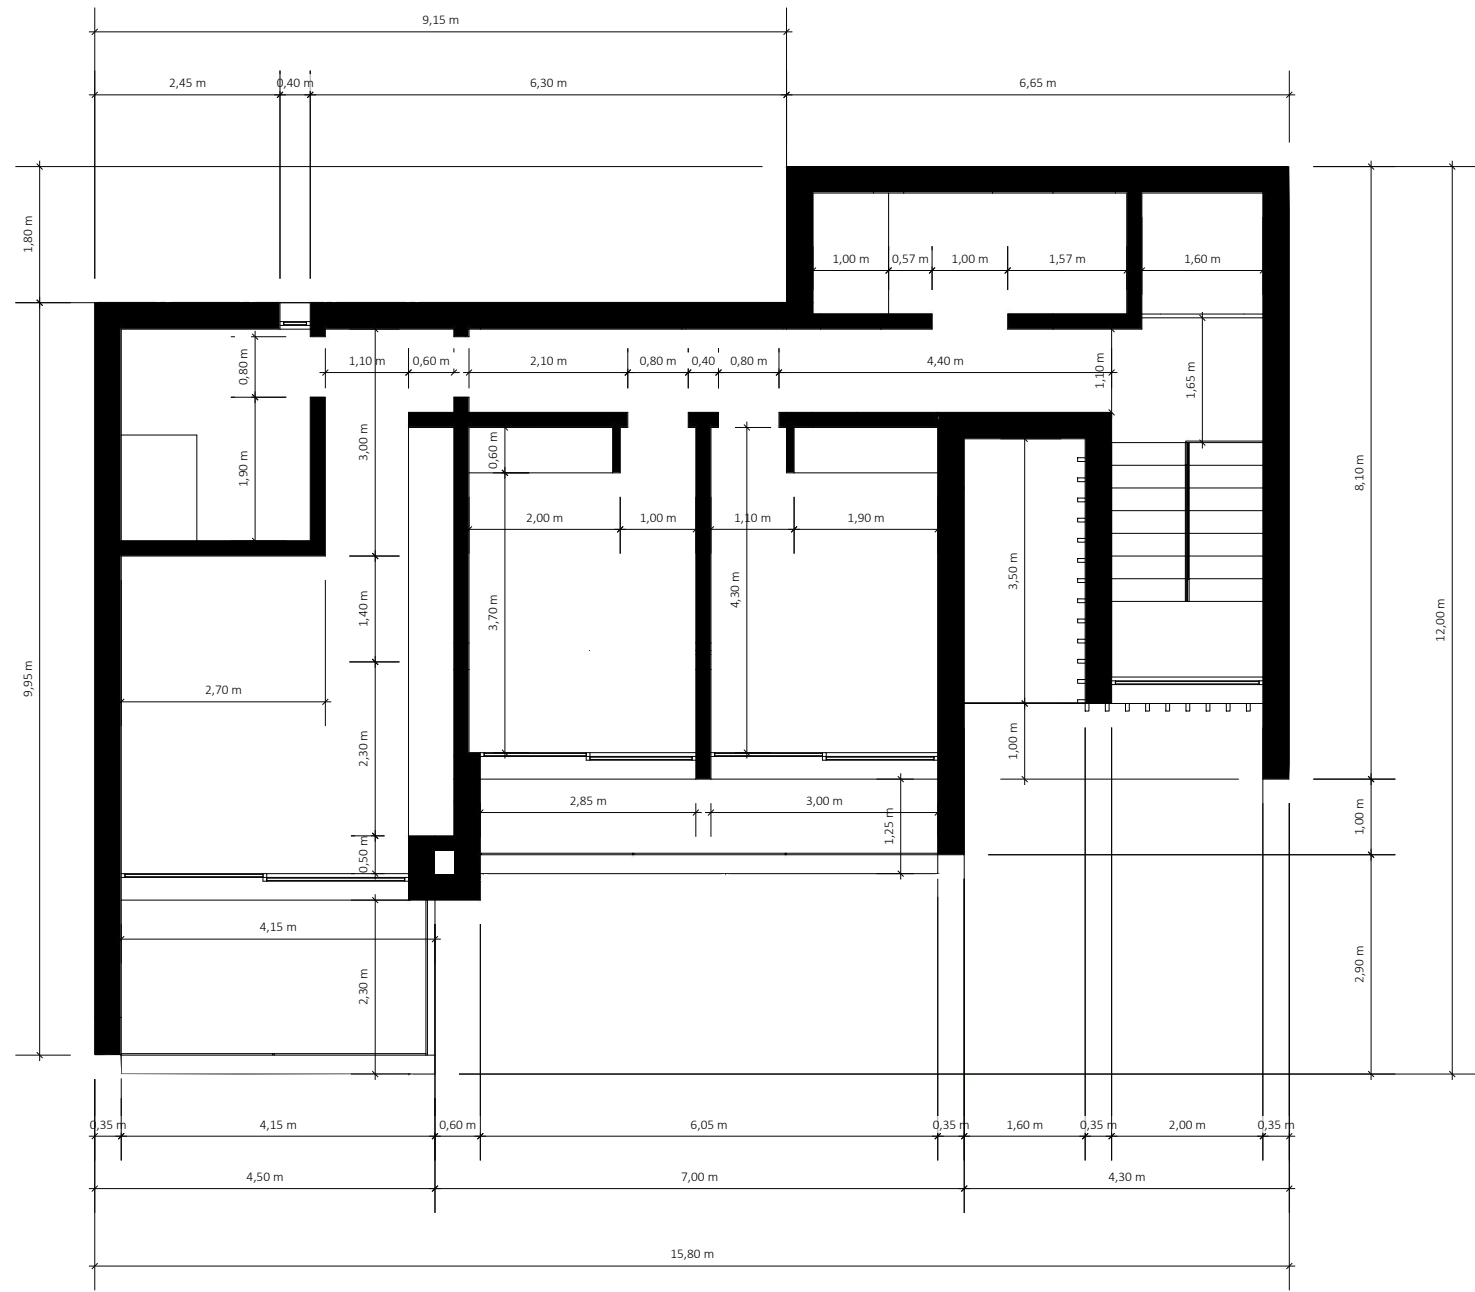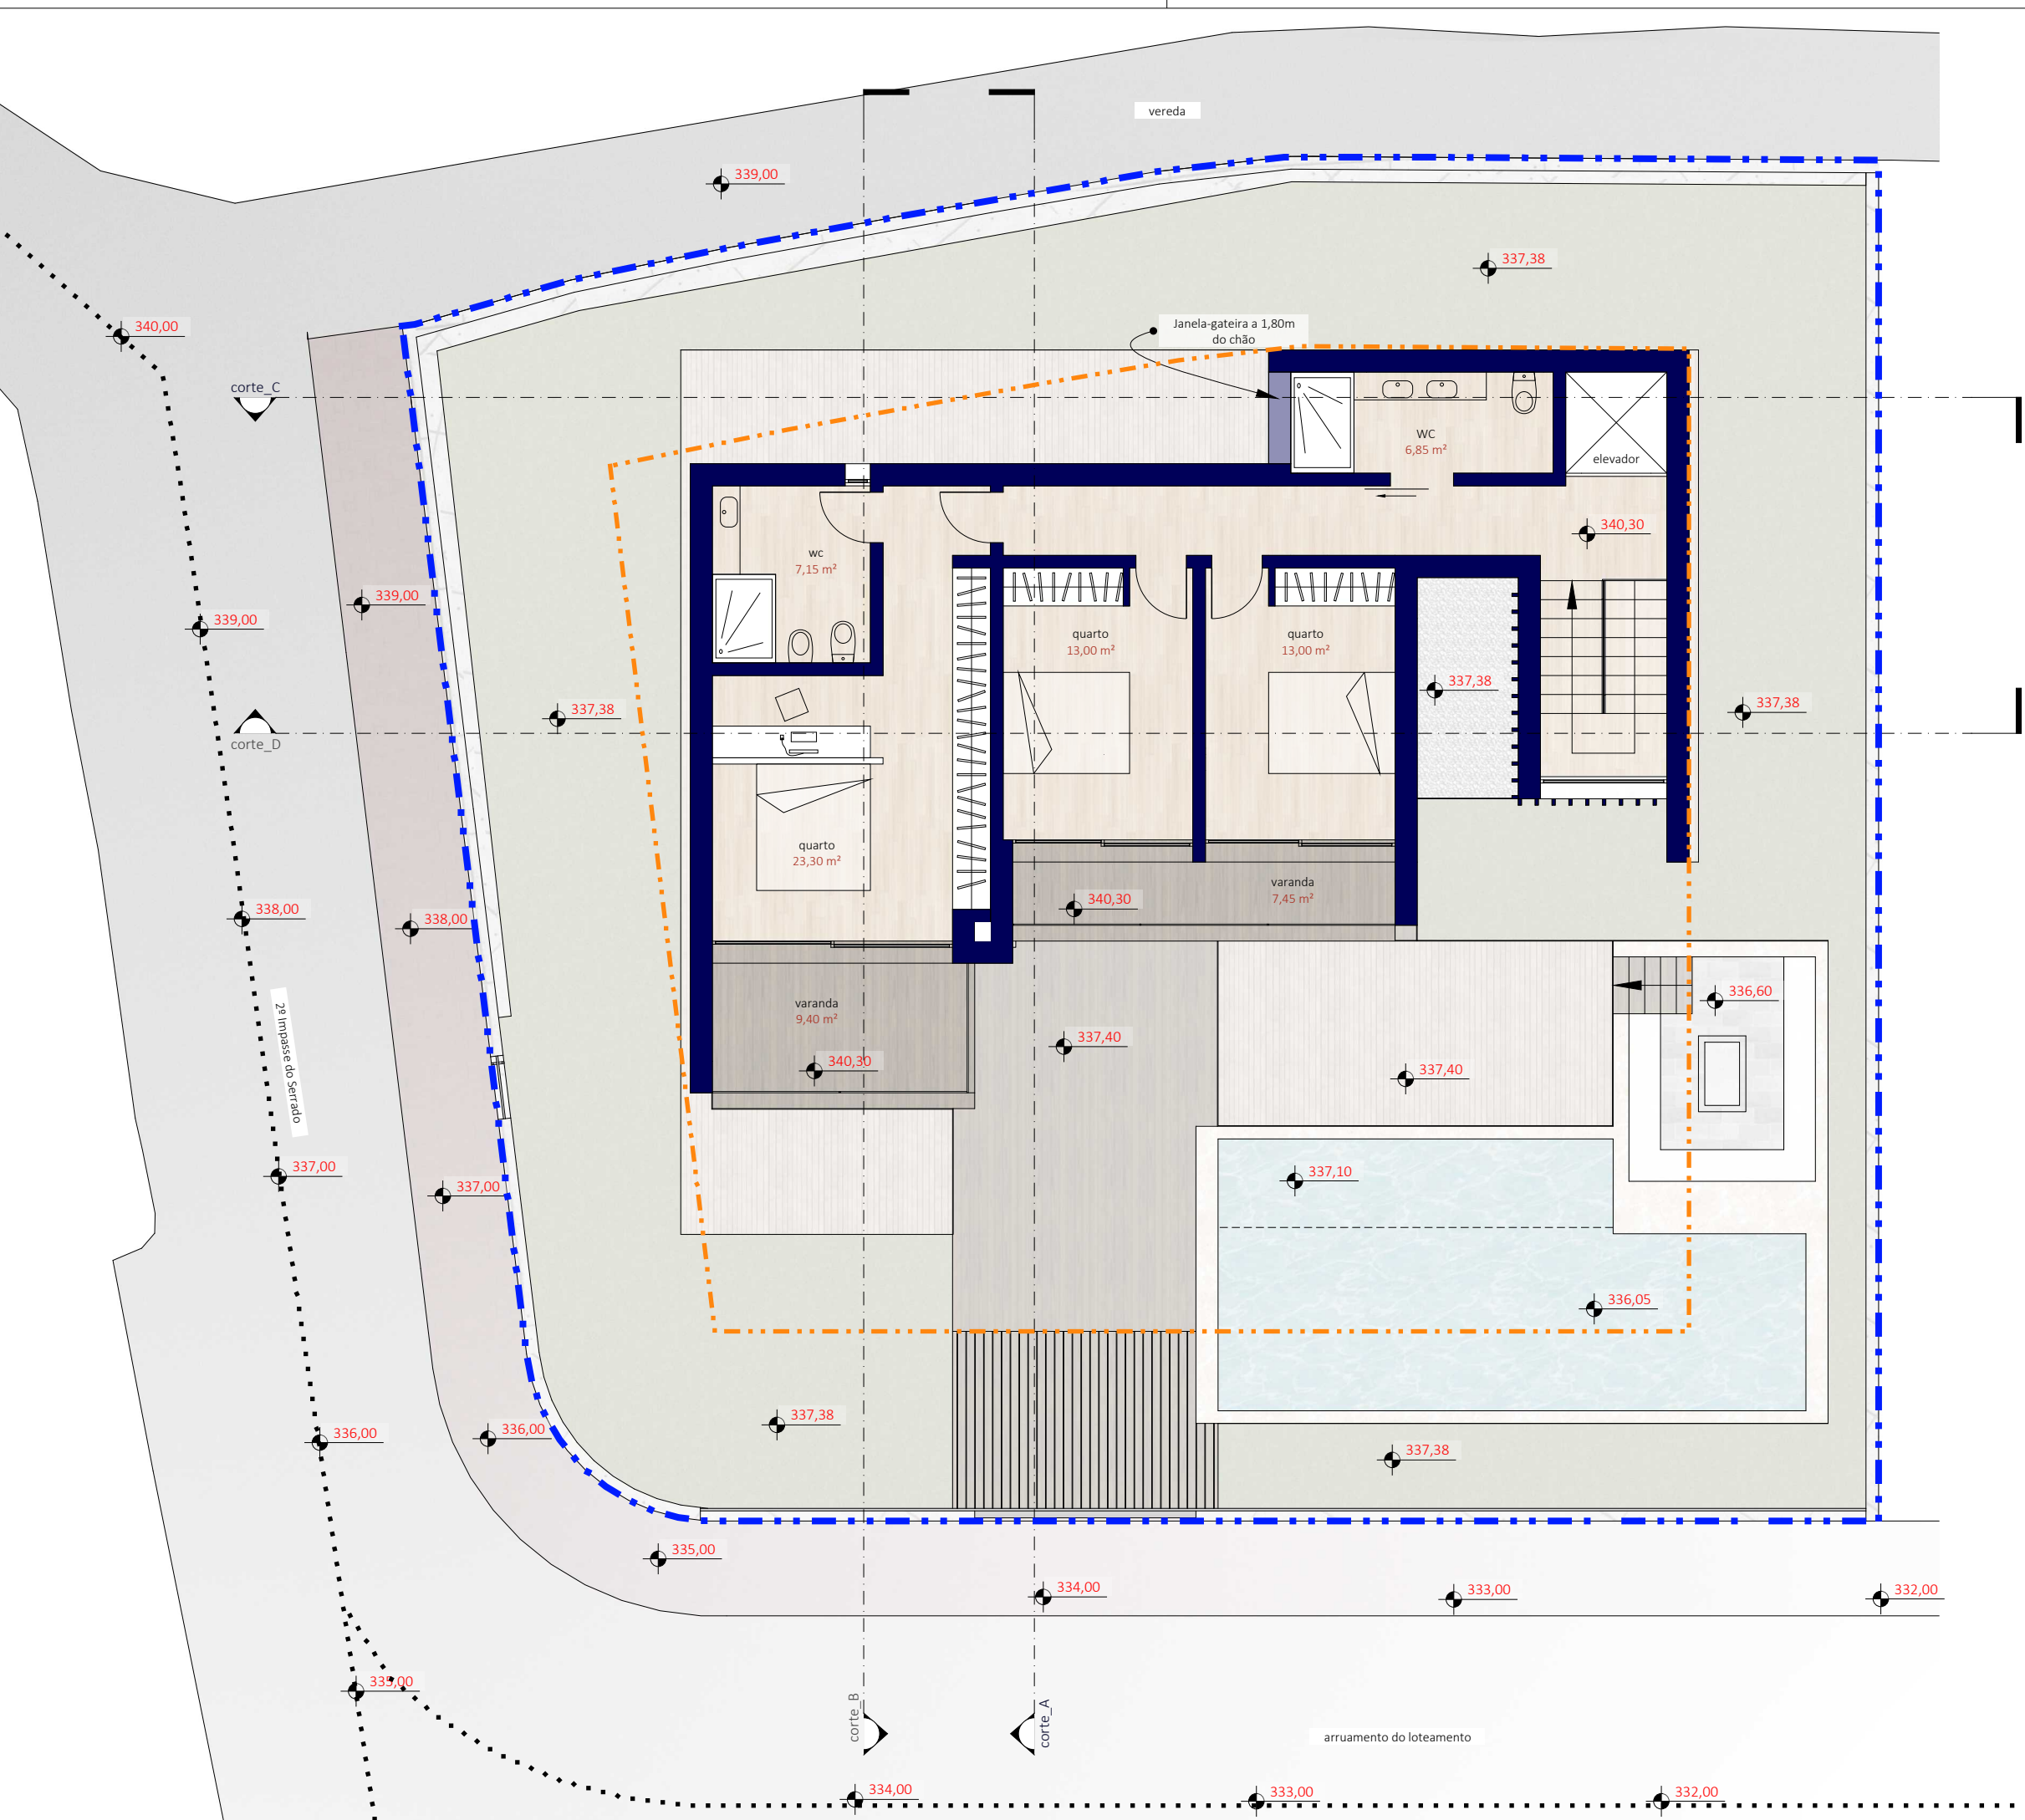


Limite do terreno 464,43 m2
Polígono de implantação
Cotas de pavimento do proposto
Eixo da estrada

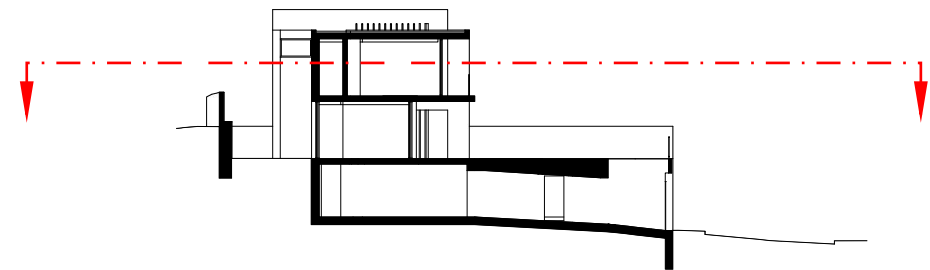


PLANTA DO 1º ANDAR

O presente projecto e respectivos pormenores constitutivos, são propriedade intelectual de Bruno Camacho Lobo. Arquitectura, não podendo ser copiado sem expressa autorização do seu autor. Alterações em obra, deverão ser previamente comunicadas ao autor do projecto.

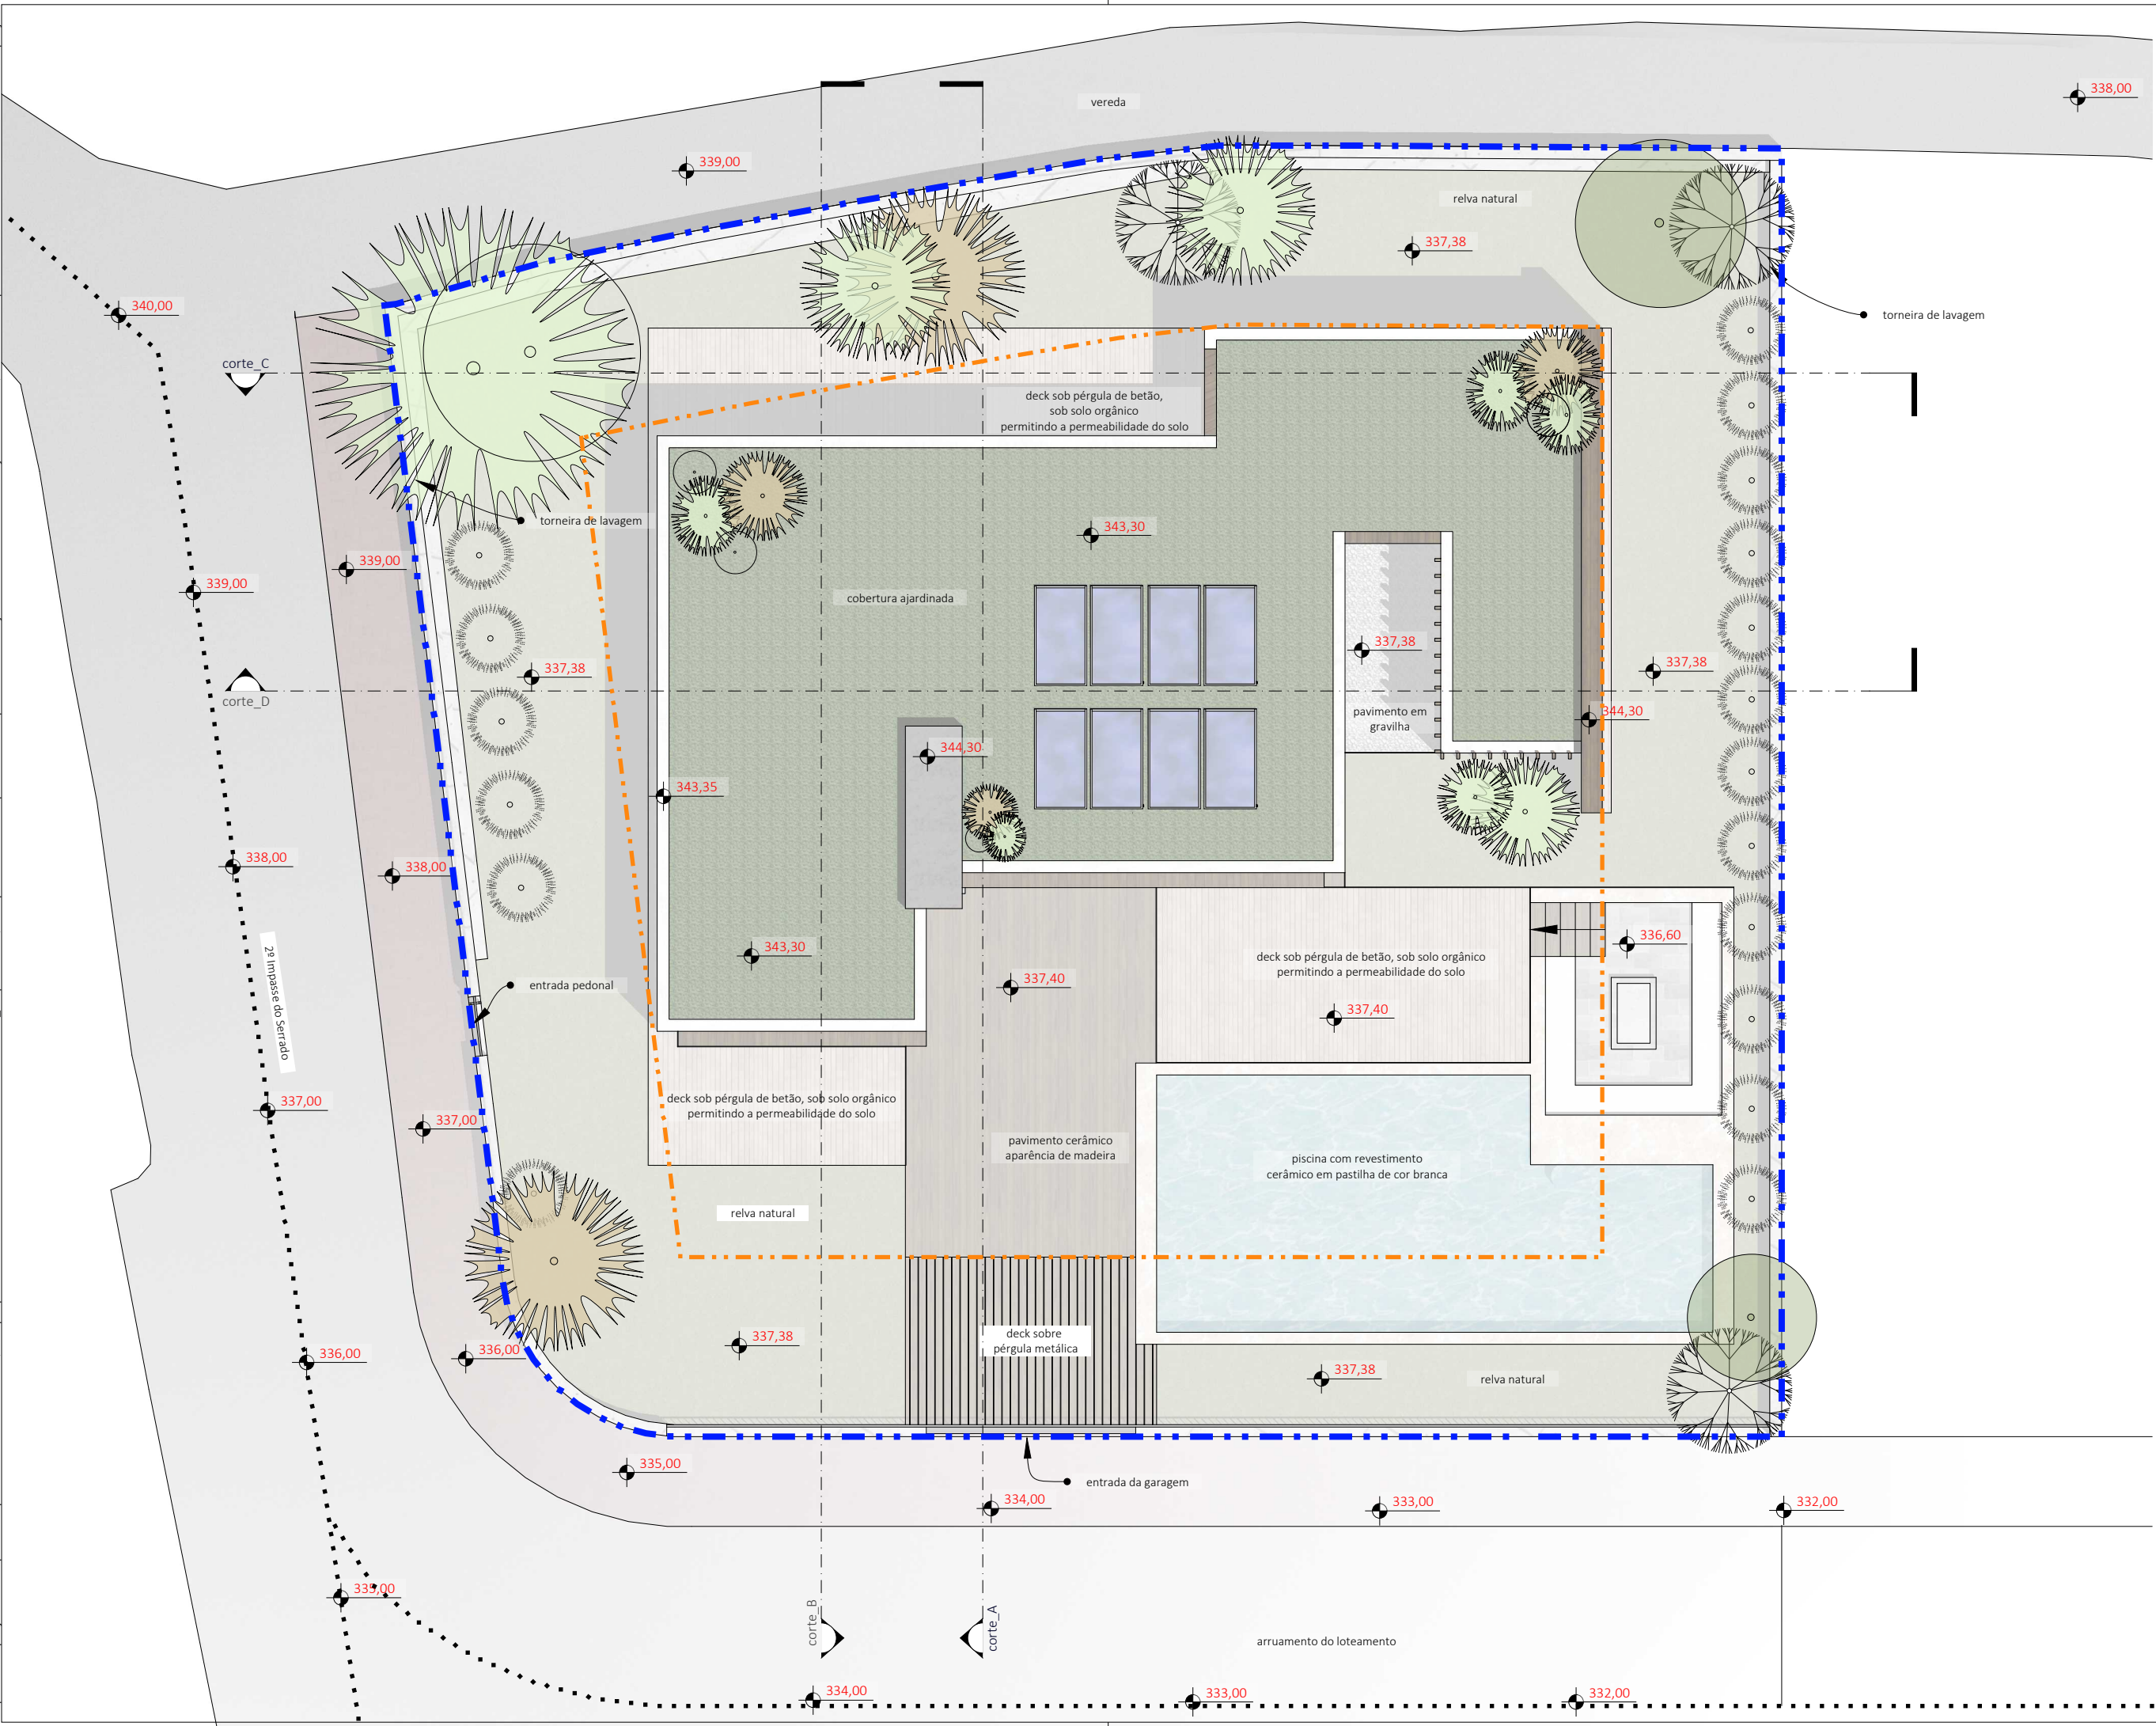

Limite do terreno 464,43 m2
Cotas de pavimento do proposto
Polígono de implantação
Eixo da estrada

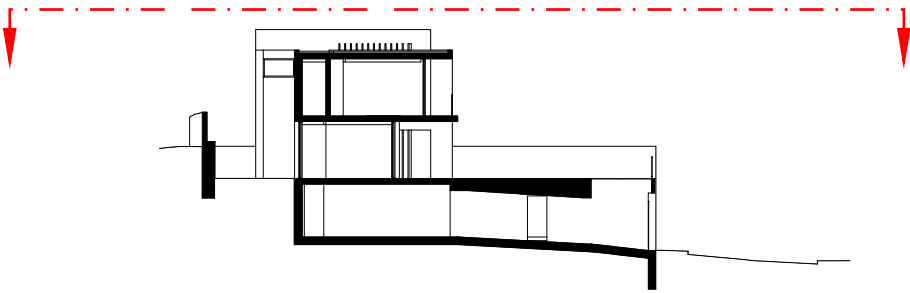

PLANTA DE COBERTURA E ARRANJOS EXT.



arquitecto
bruno camacho lobo
966 453 432
lobo.bruno@gmail.com

Rubrica:

maio, 2023

REQUERENTE: **Precious Landscape Unipessoal, LDA**

PROJECTO: **Moradia Unifamiliar - LOTE A**



LOCALIZAÇÃO: **Sítio das Amoreiras, Arco da Calheta - Calheta**

Escala:
1:100



07

O presente projecto e respectivos pormenores constitutivos, são propriedade intelectual de Bruno Camacho Lobo. Arquitectura, não podendo ser copiado sem expressa autorização do seu autor. Alterações em obra, deverão ser previamente comunicadas ao autor do projecto

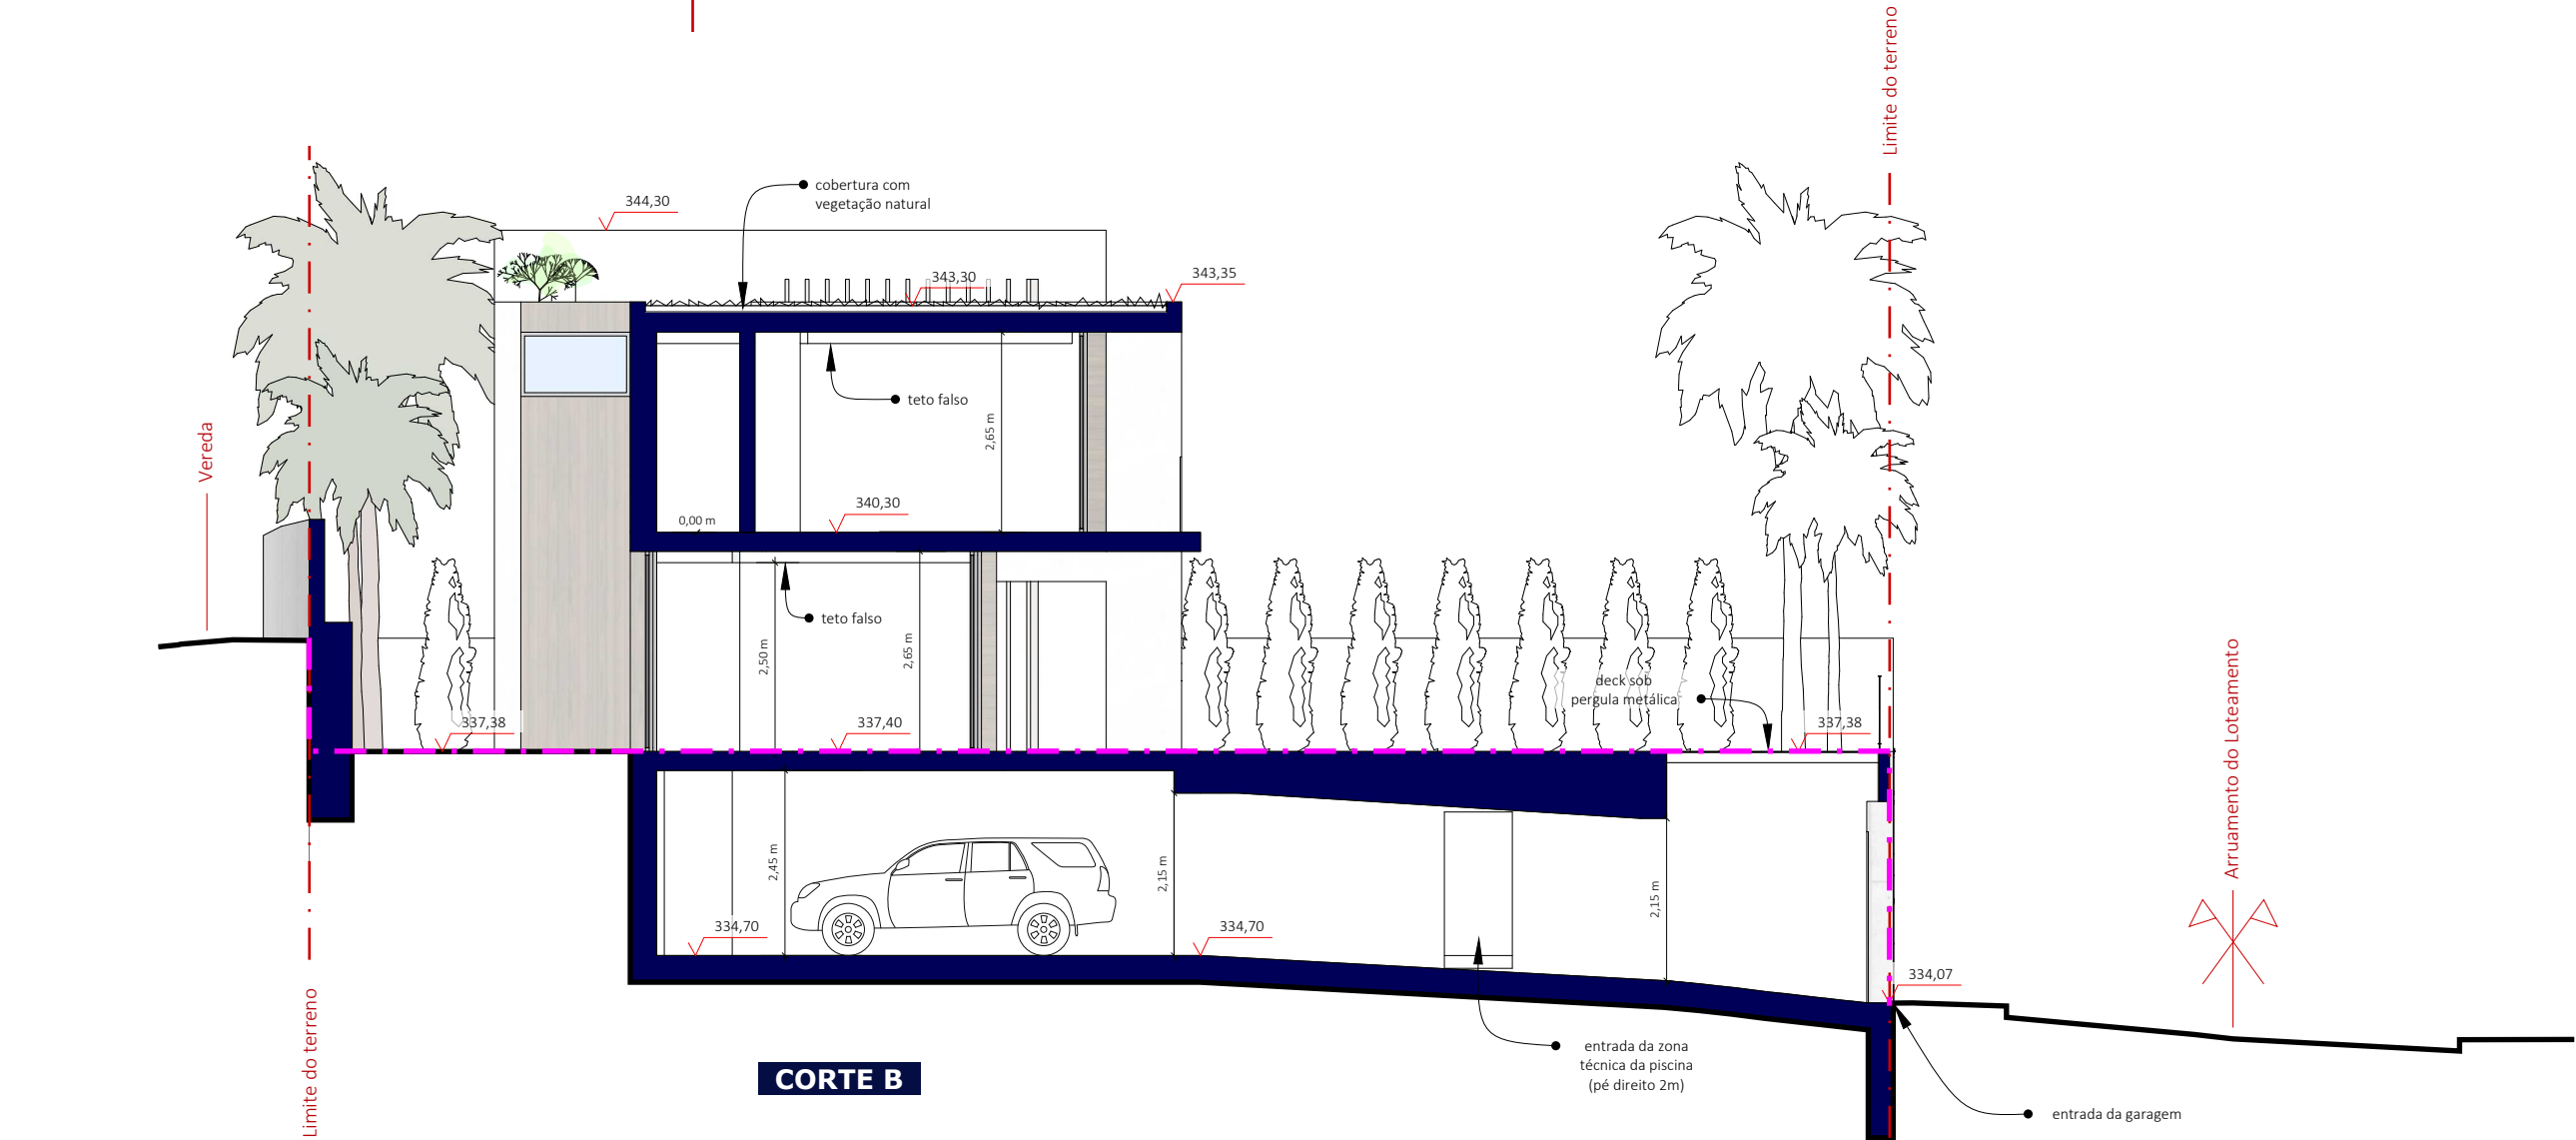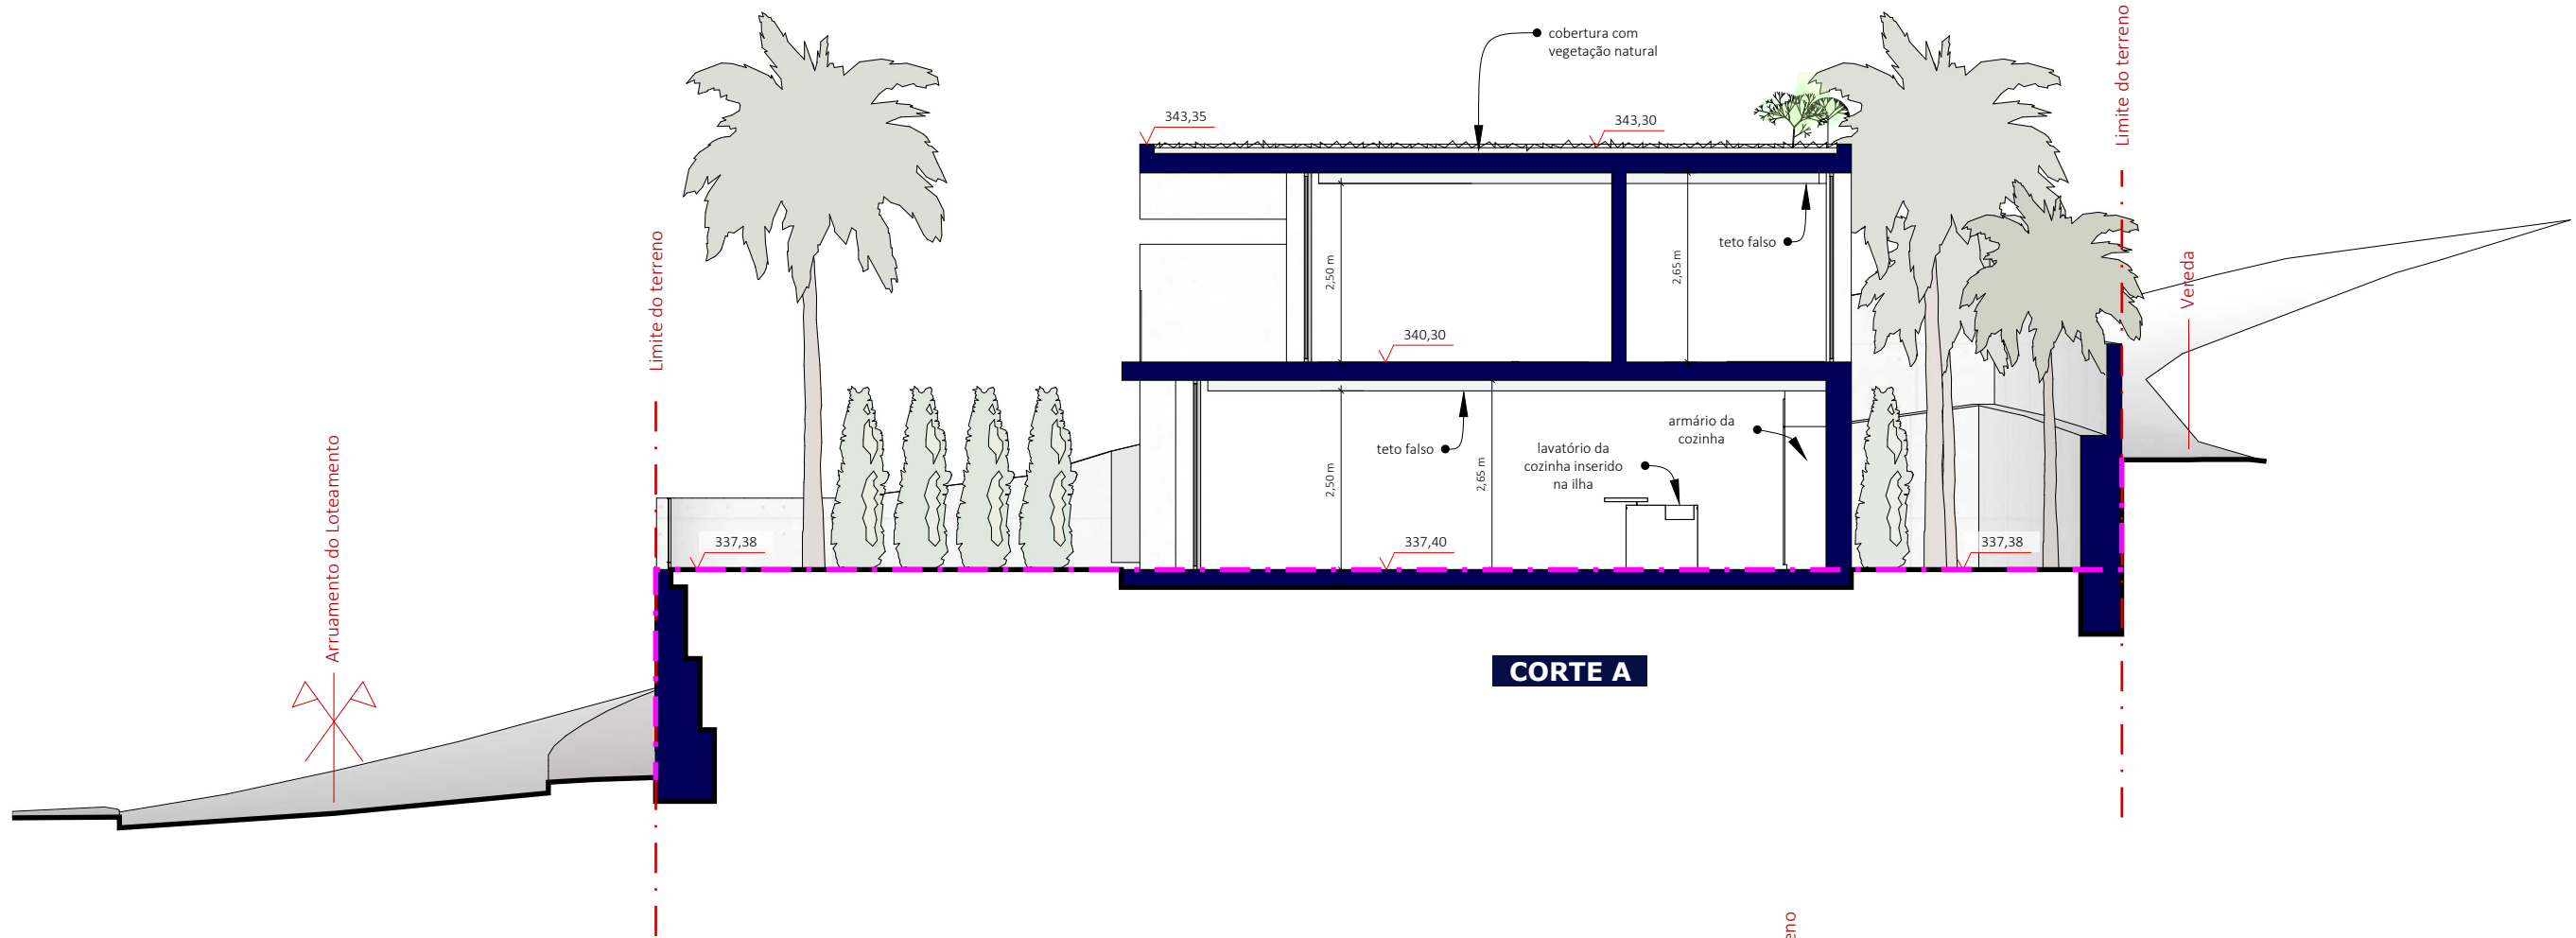


CORTES

LEGENDA:

- 1 _Acabamento em betão aparente.
- 2 _Revestimento cerâmico com aparência de madeira.
- 3 _Revestimento cerâmico com aparência de pedra.
- 4 _Tinta para exteriores na cor branca, (RAL 9003).
- 5 _Perfil metálico na cor preto, (RAL 8022).
- 6 _Caixilharia de alumínio lacado a preto (RAL 8022), vidro duplo e corte térmico.
- 7 _Guarda de vidro laminado.
- 8 _Guarda metálica.
- 9 _Portão metálico lacado no (RAL 7015).
- 10 _Revestimento cerâmico em pastilha de cor branca.

Perfil do terreno de acordo com o processo de loteamento nº 2/22 aprovado

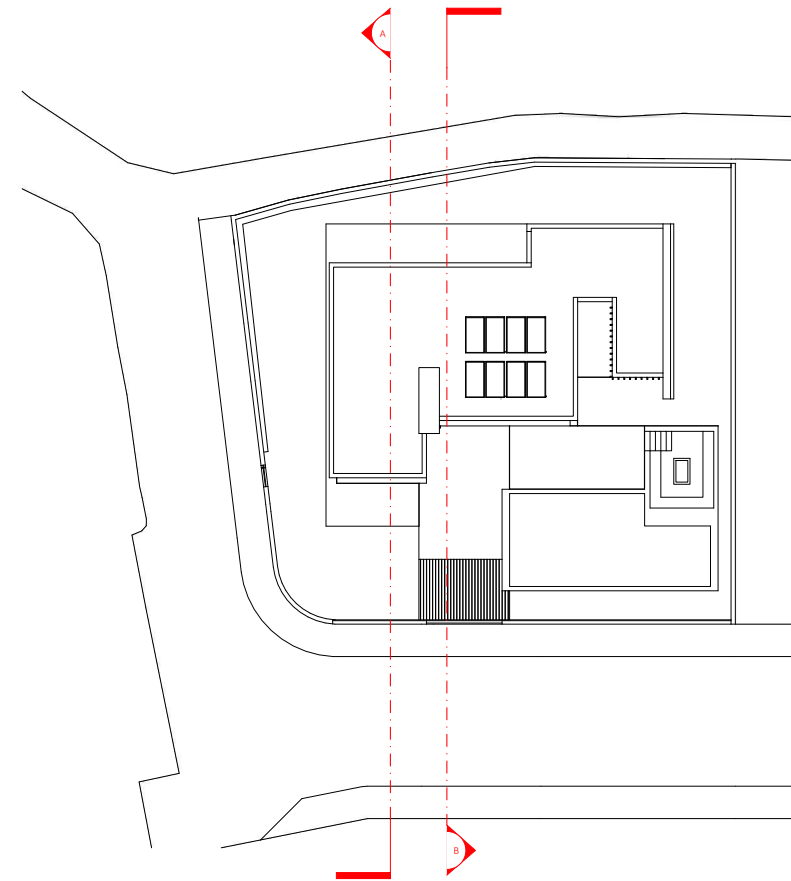

arquitecto
bruno camacho lobo
966 453 432
lobo.bruno@gmail.com

Rubrica:


maio, 2023

REQUERENTE: **Precious Landscape Unipessoal, LDA**
PROJECTO: **Moradia Unifamiliar - LOTE A**
LOCALIZAÇÃO: **Sítio das Amoreiras, Arco da Calheta - Calheta**

Escala:

1:100

O presente projecto e respectivos pormenores constitutivos, são propriedade intelectual de Bruno Camacho Lobo. Arquitectura, não podendo ser copiado sem expressa autorização do seu autor. Alterações em obra, deverão ser previamente comunicadas ao autor do projecto.

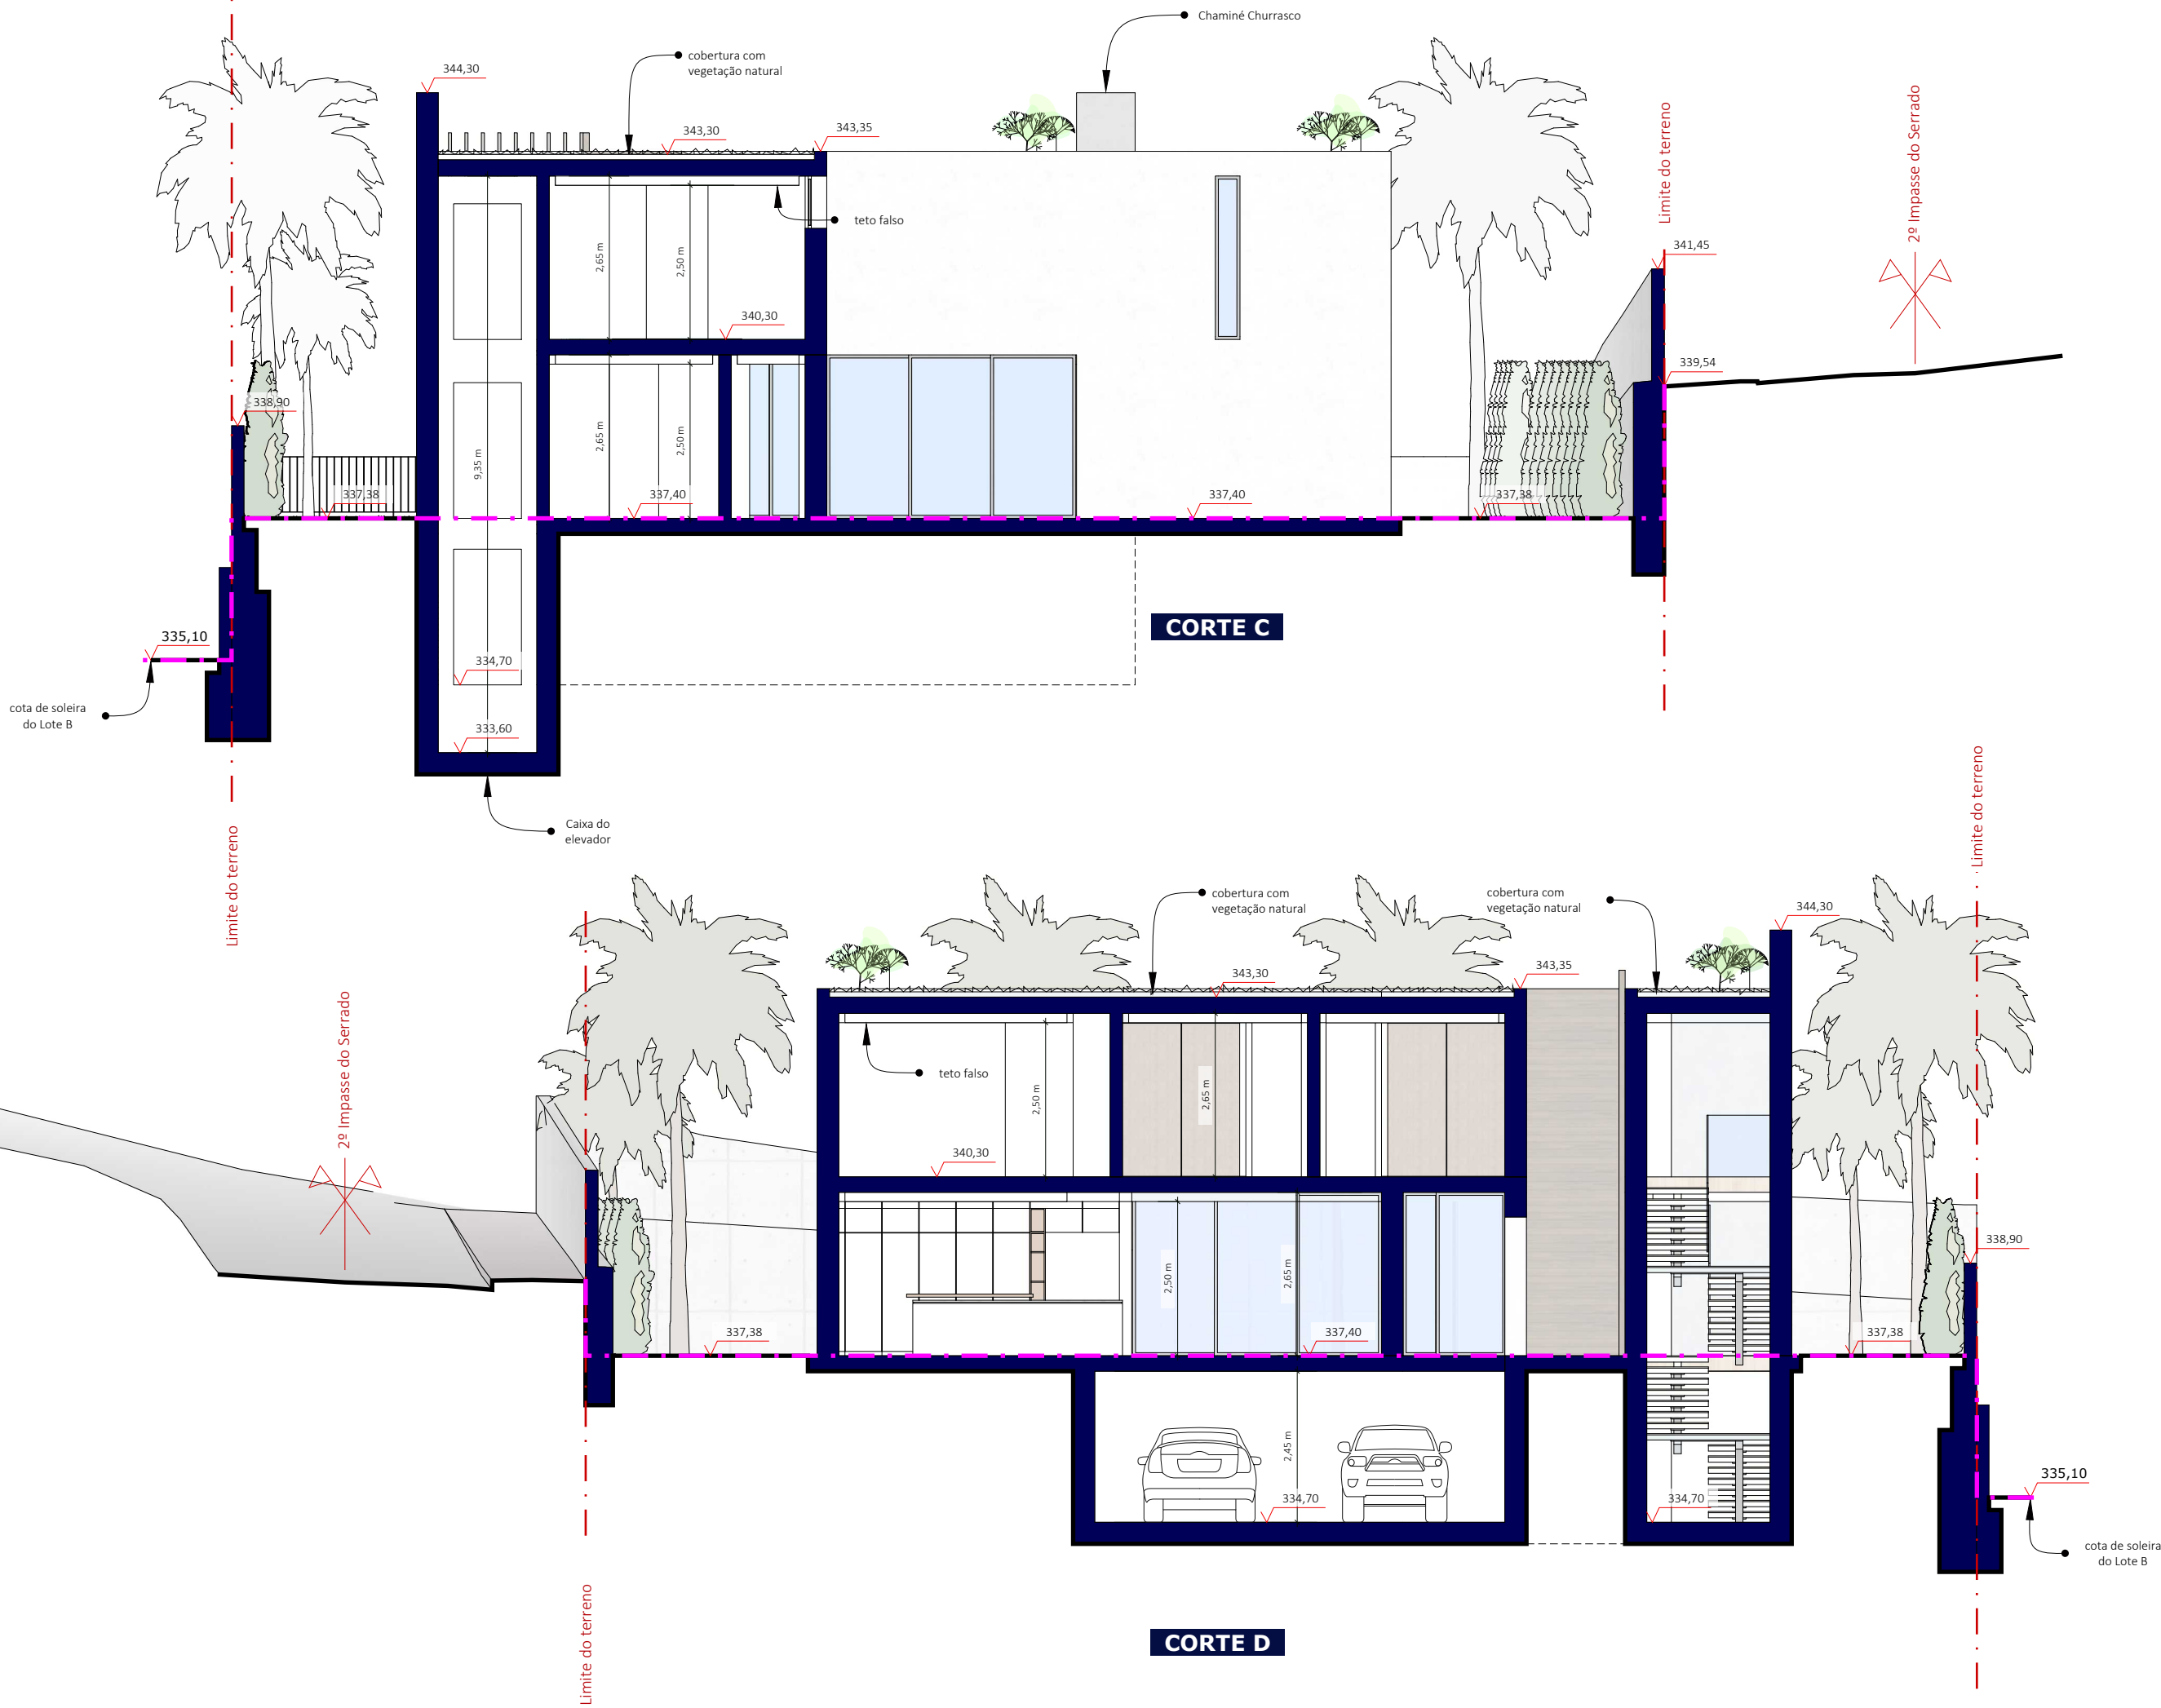


CORTES

LEGENDA:

- 1 _Acabamento em betão aparente.
- 2 _Revestimento cerâmico com aparência de madeira.
- 3 _Revestimento cerâmico com aparência de pedra.
- 4 _Tinta para exteriores na cor branca, (RAL 9003).
- 5 _Perfil metálico na cor preto, (RAL 8022).
- 6 _Caixilharia de alumínio lacado a preto (RAL 8022), vidro duplo e corte térmico.
- 7 _Guarda de vidro laminado.
- 8 _Guarda metálica.
- 9 _Portão metálico lacado no (RAL 7015).
- 10 _Revestimento cerâmico em pastilha de cor branca.

Perfil do terreno de acordo com o processo de loteamento nº 2/22 aprovado


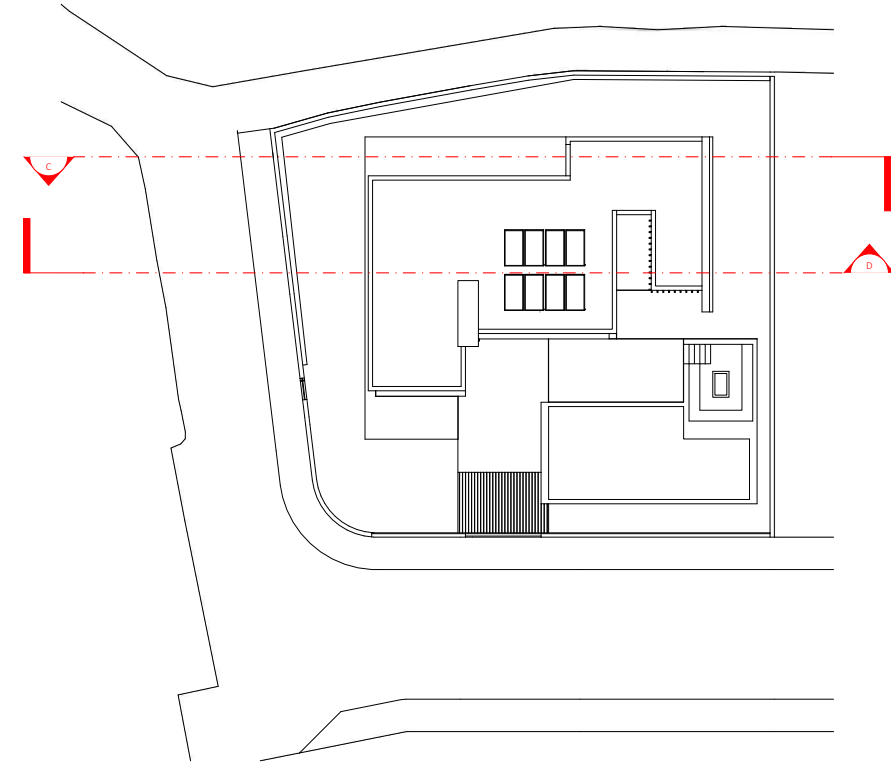


Rubrica:

maio, 2023

REQUERENTE: **Precious Landscape Unipessoal, LDA**
PROJECTO: **Moradia Unifamiliar - LOTE A**
LOCALIZAÇÃO: **Sítio das Amoreiras, Arco da Calheta - Calheta**

Escala: **1:100**

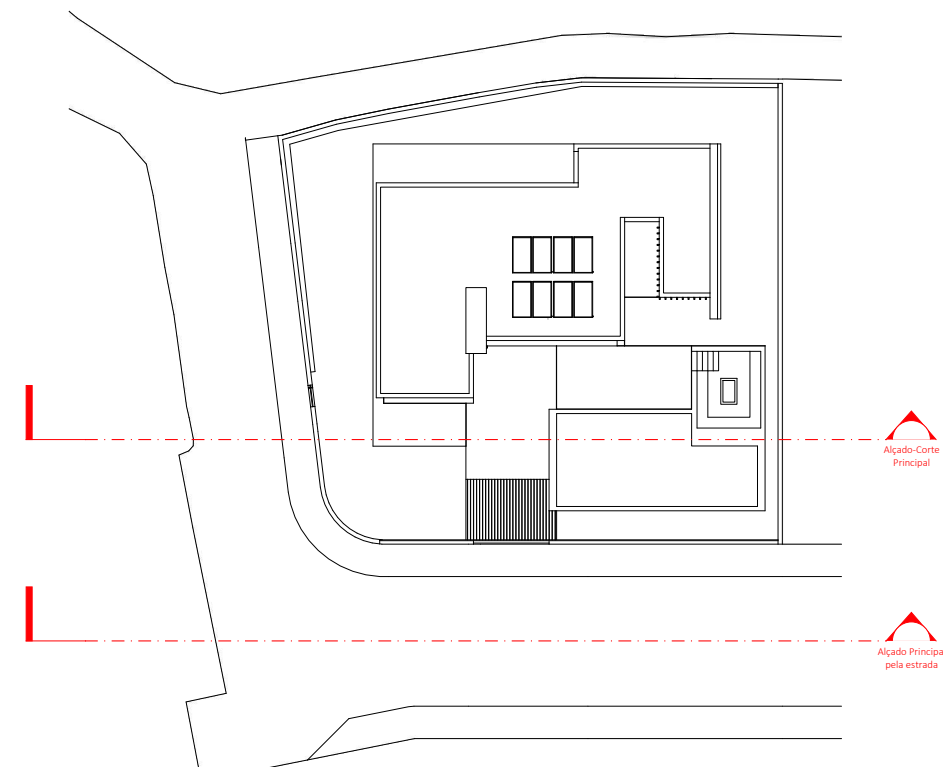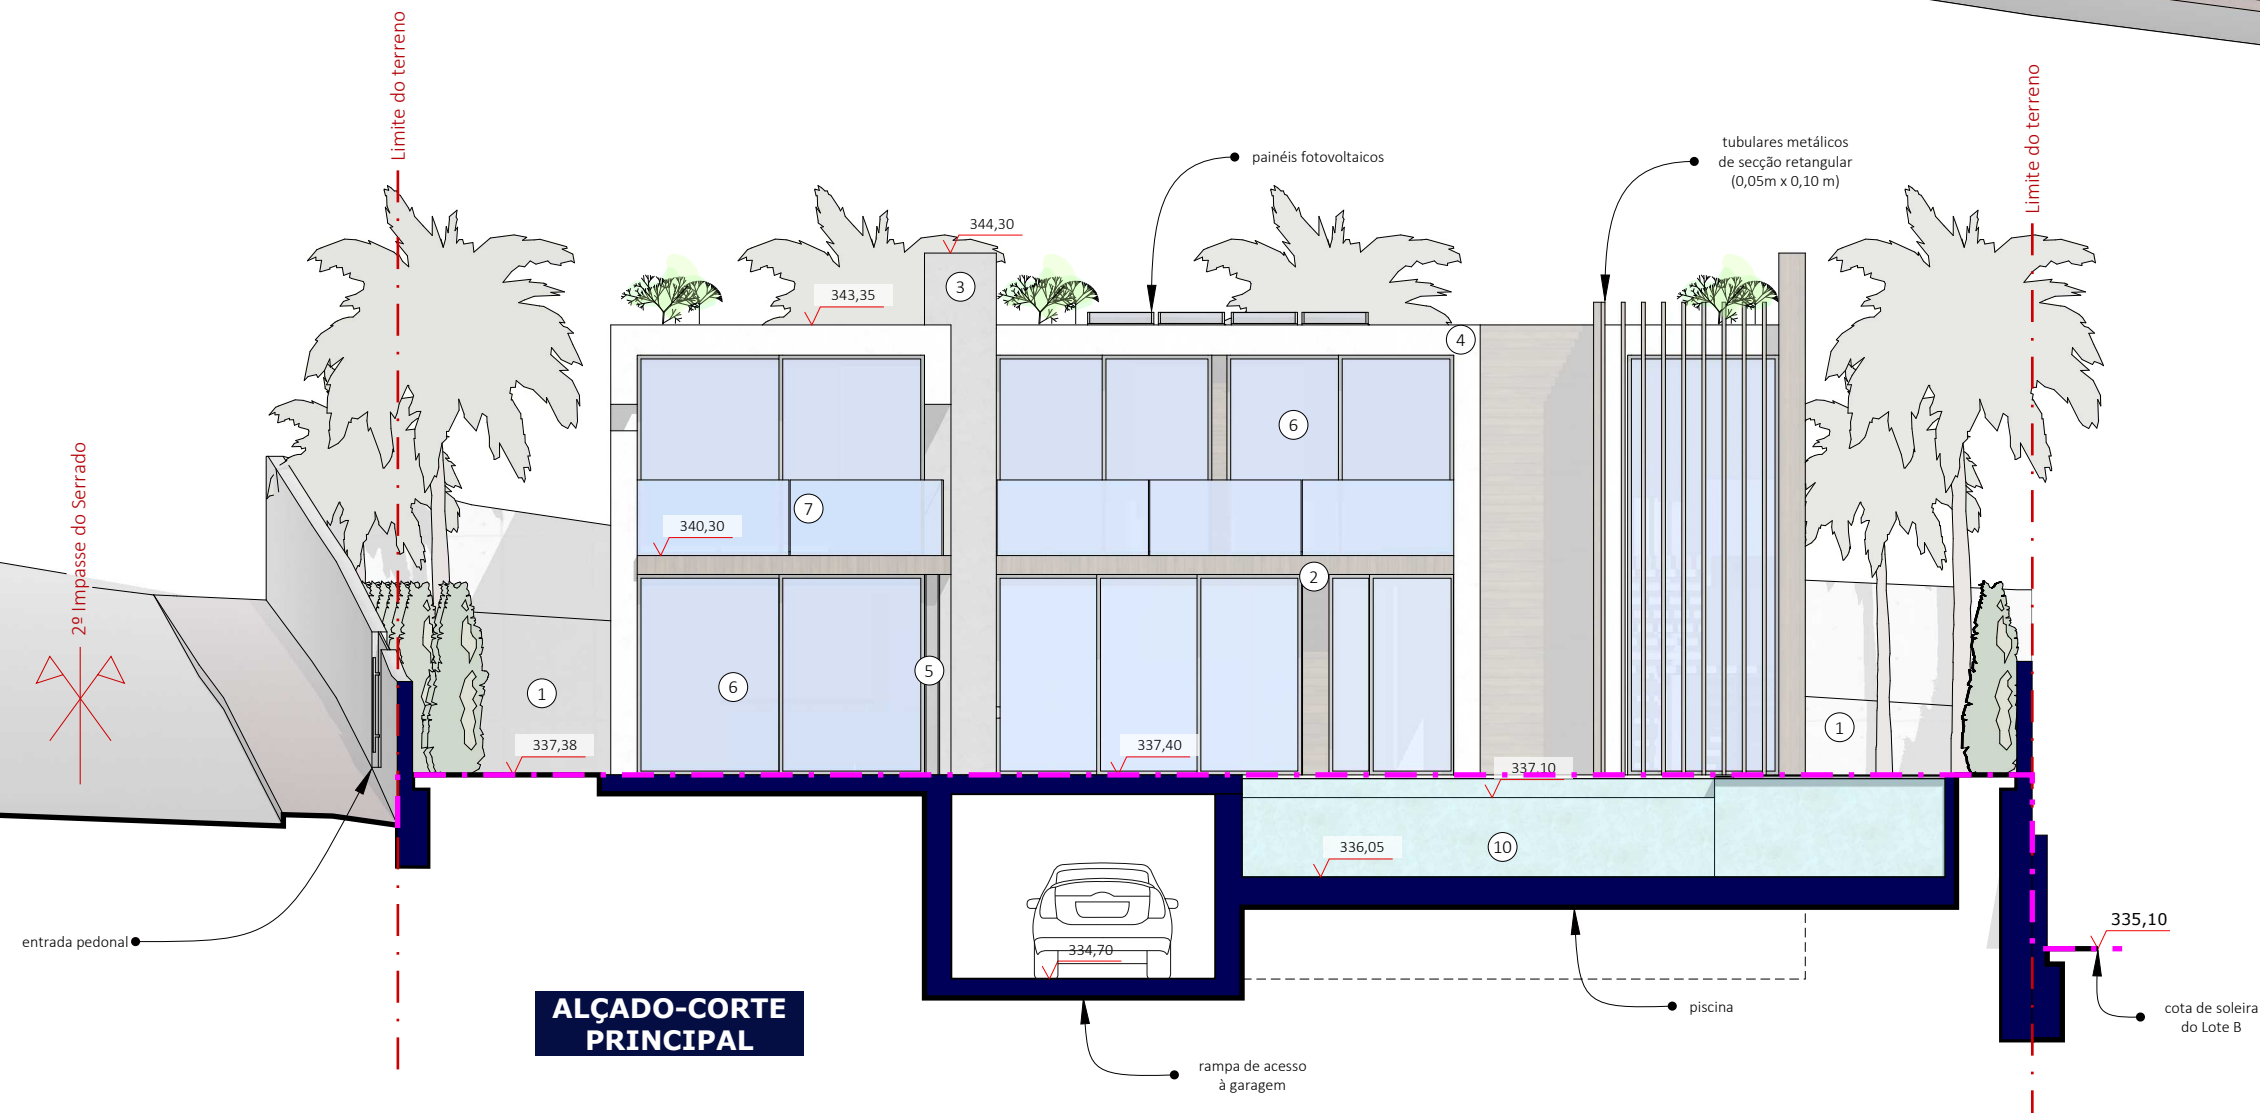

LEGENDA:

- 1_Acabamento em betão aparente.
- 2_Revestimento cerâmico com aparência de madeira.
- 3_Revestimento cerâmico com aparência de pedra.
- 4_Tinta para exteriores na cor branca, (RAL 9003).
- 5_Profil metálico na cor preto, (RAL 8022).
- 6_Caixilharia de alumínio lacado a preto (RAL 8022), vidro duplo e corte térmico.
- 7_Guarda de vidro laminado.
- 8_Guarda metálica.
- 9_Portão metálico lacado no (RAL 7015).
- 10_Revestimento cerâmico em pastilha de cor branca.

— . — Perfil do terreno de acordo com o processo de loteamento nº 2/22 aprovado



ALÇADO PRINCIPAL

arquiteto
bruno camacho lobo
966 453 432
lobo.bruno@gmail.com

Rubrica:

maio, 2023



REQUERENTE: **Precious Landscape Unipessoal, LDA**
PROJECTO: **Morada Unifamiliar - LOTE A**
LOCALIZAÇÃO: **Sítio das Amoreiras, Arco da Calheta - Calheta**



Escala:

1:100

10

O presente projecto e respectivos pormenores constitutivos, são propriedade intelectual de Bruno Camacho Lobo. Arquitectura, não podendo ser copiado sem expressa autorização do seu autor. Alterações em obra, deverão ser previamente comunicadas ao autor do projecto.

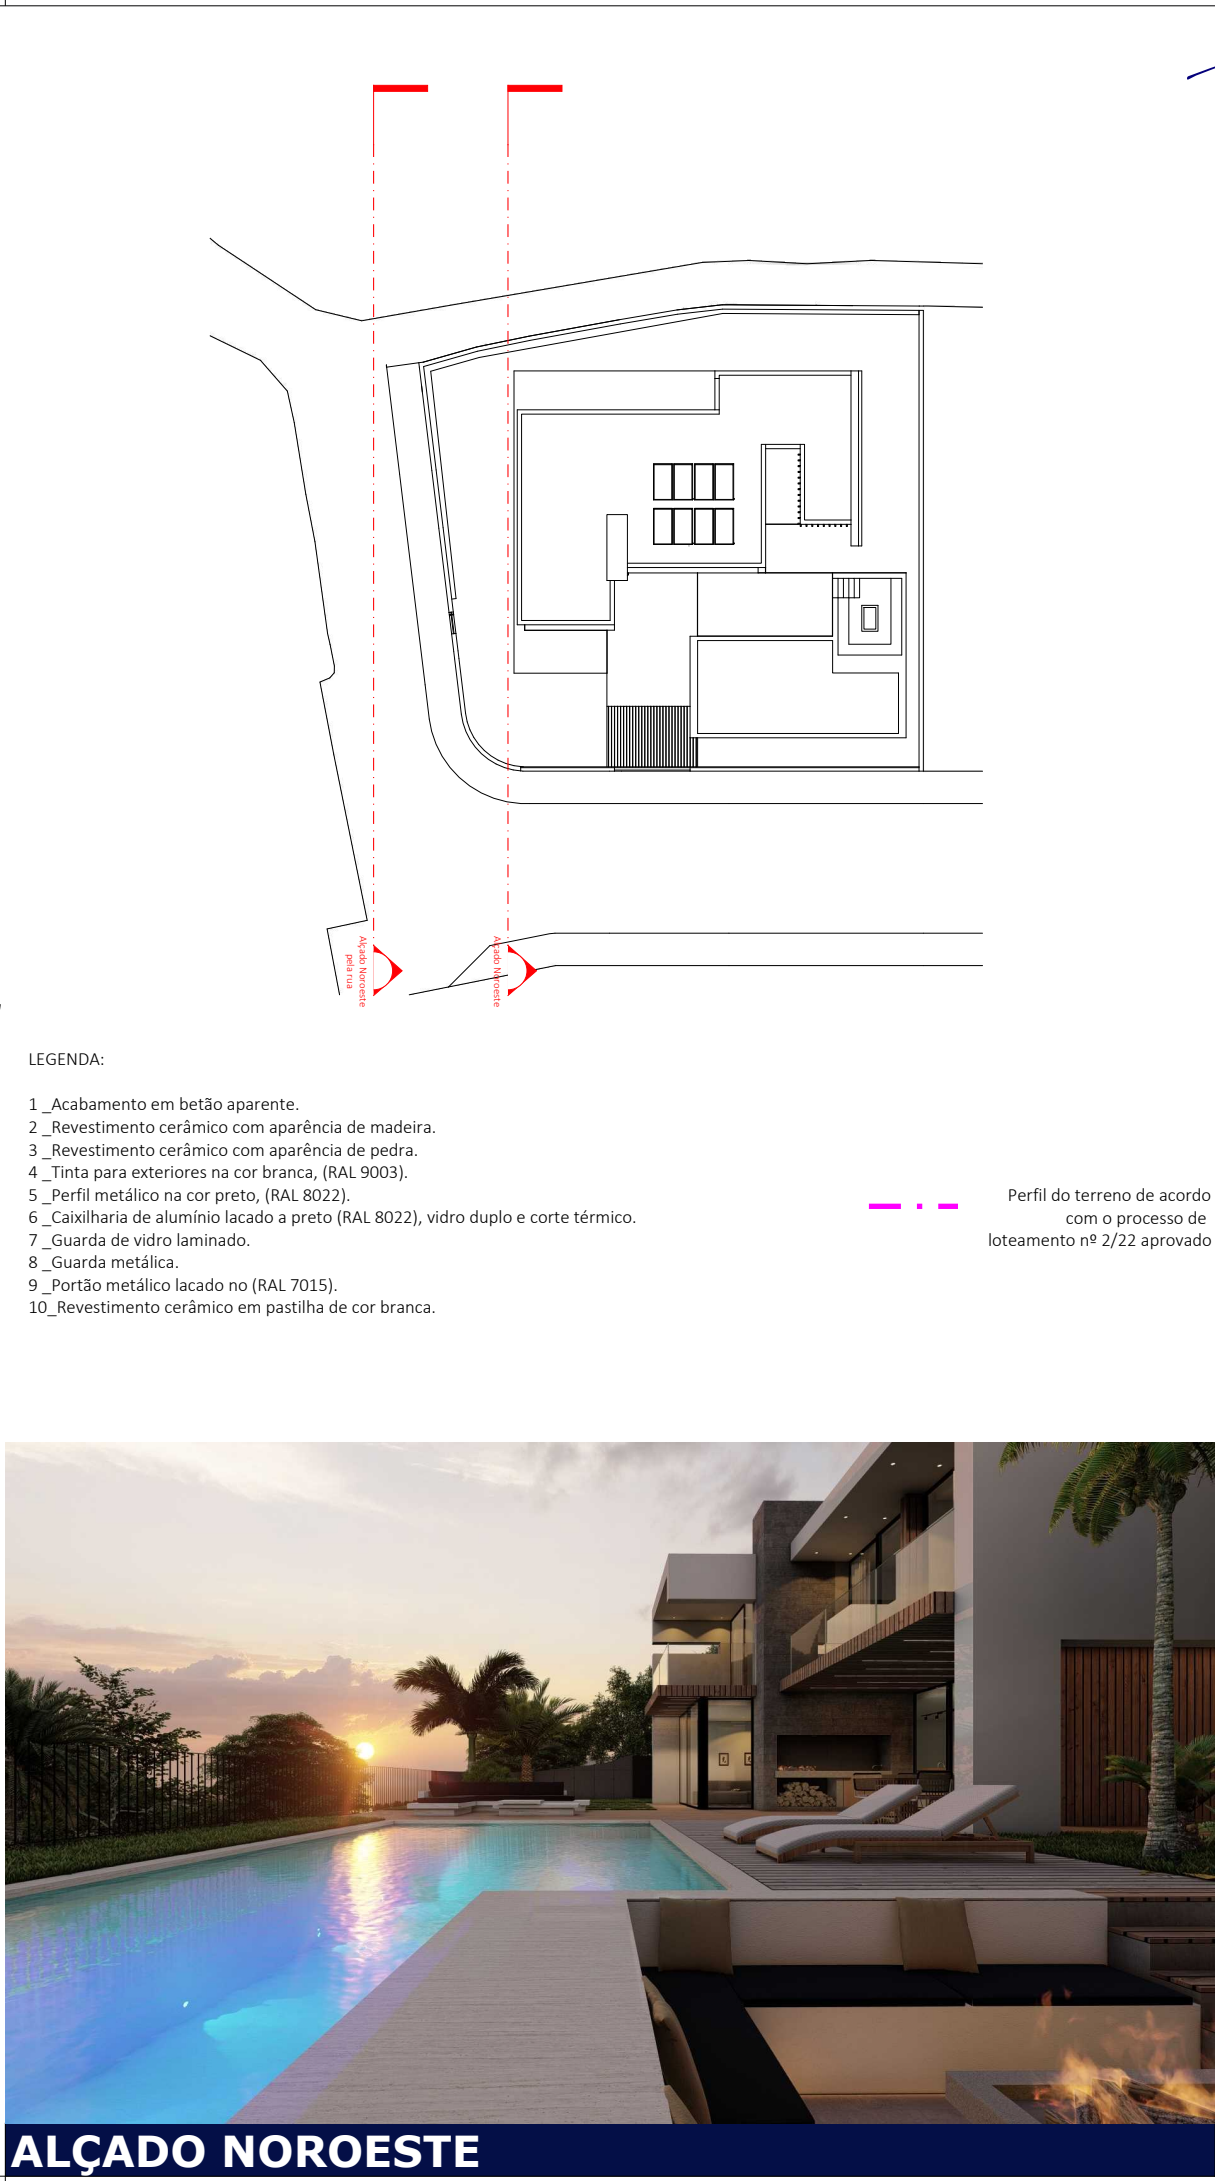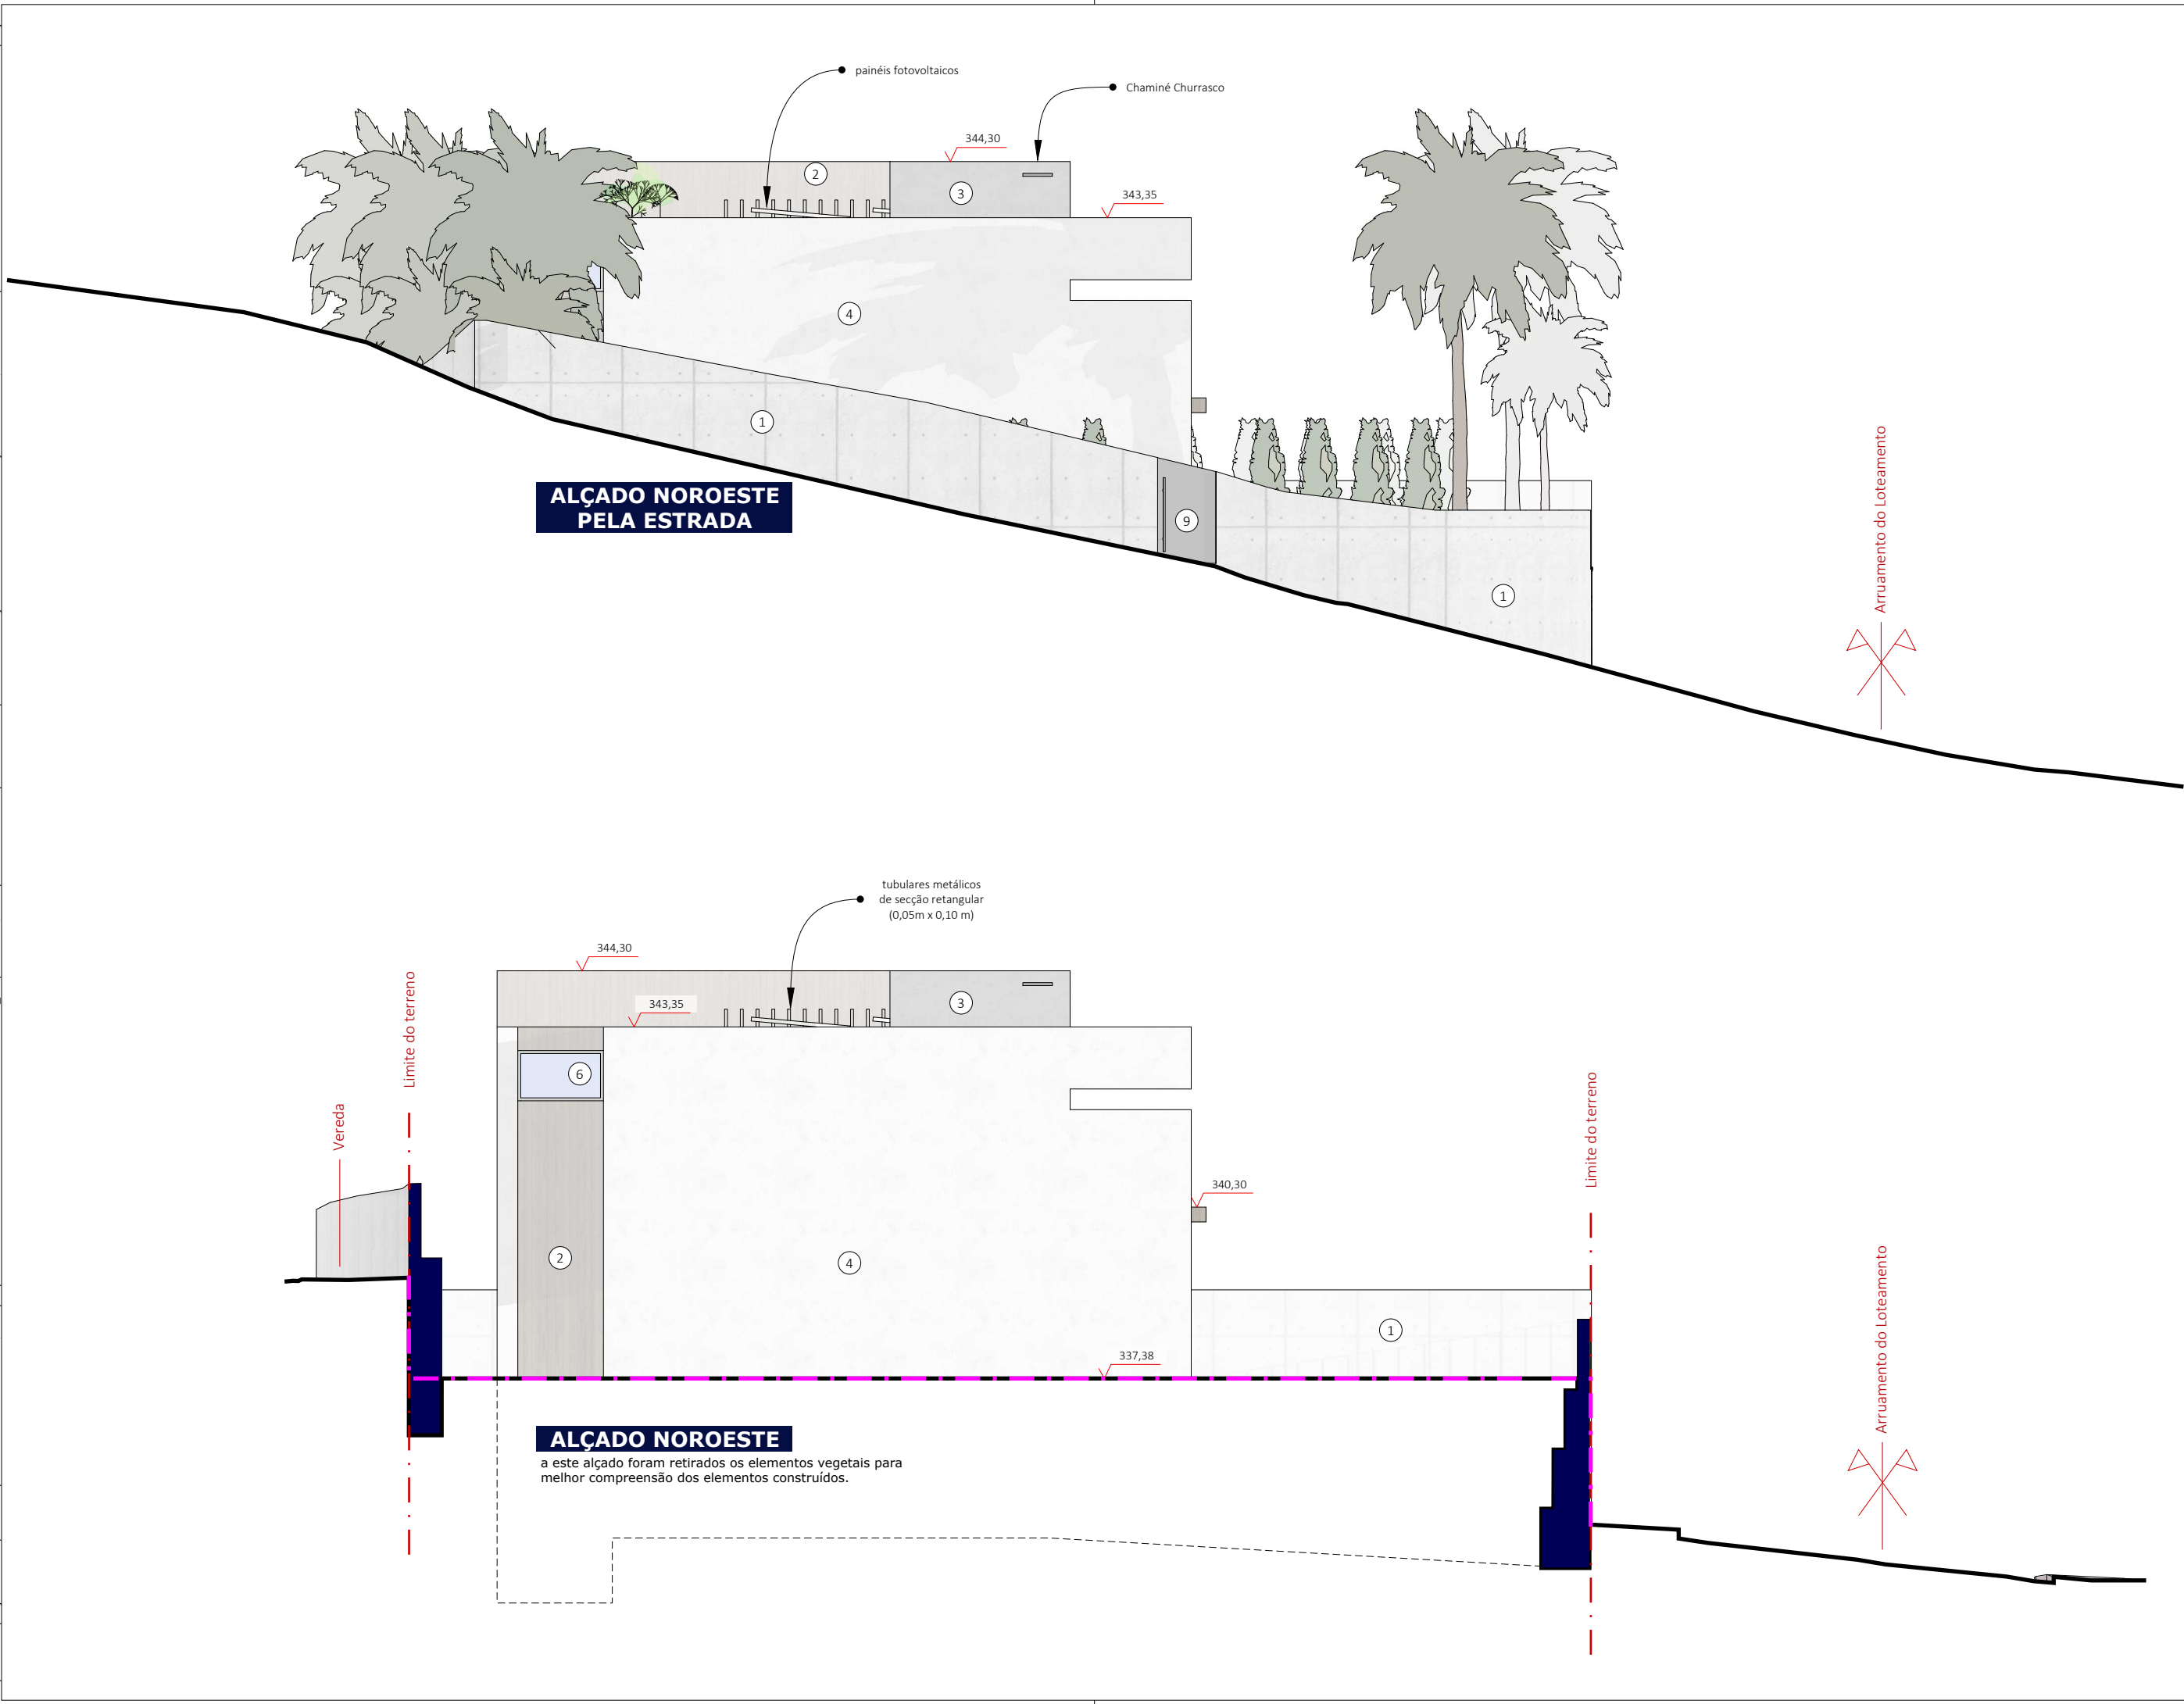

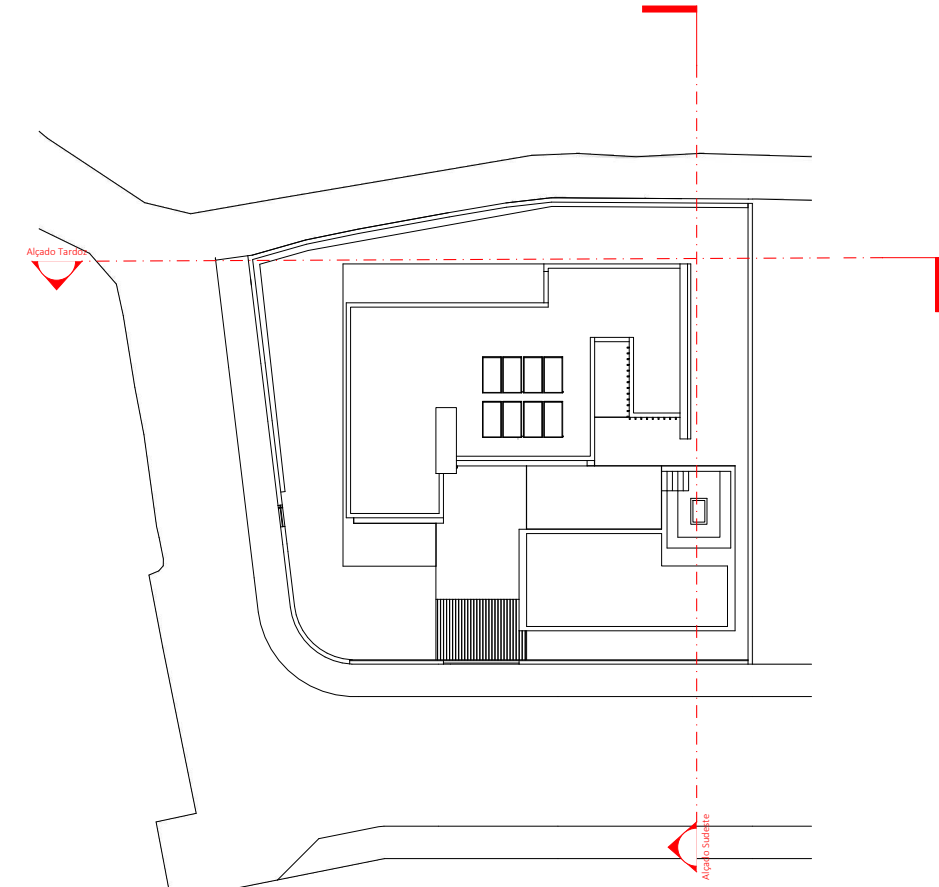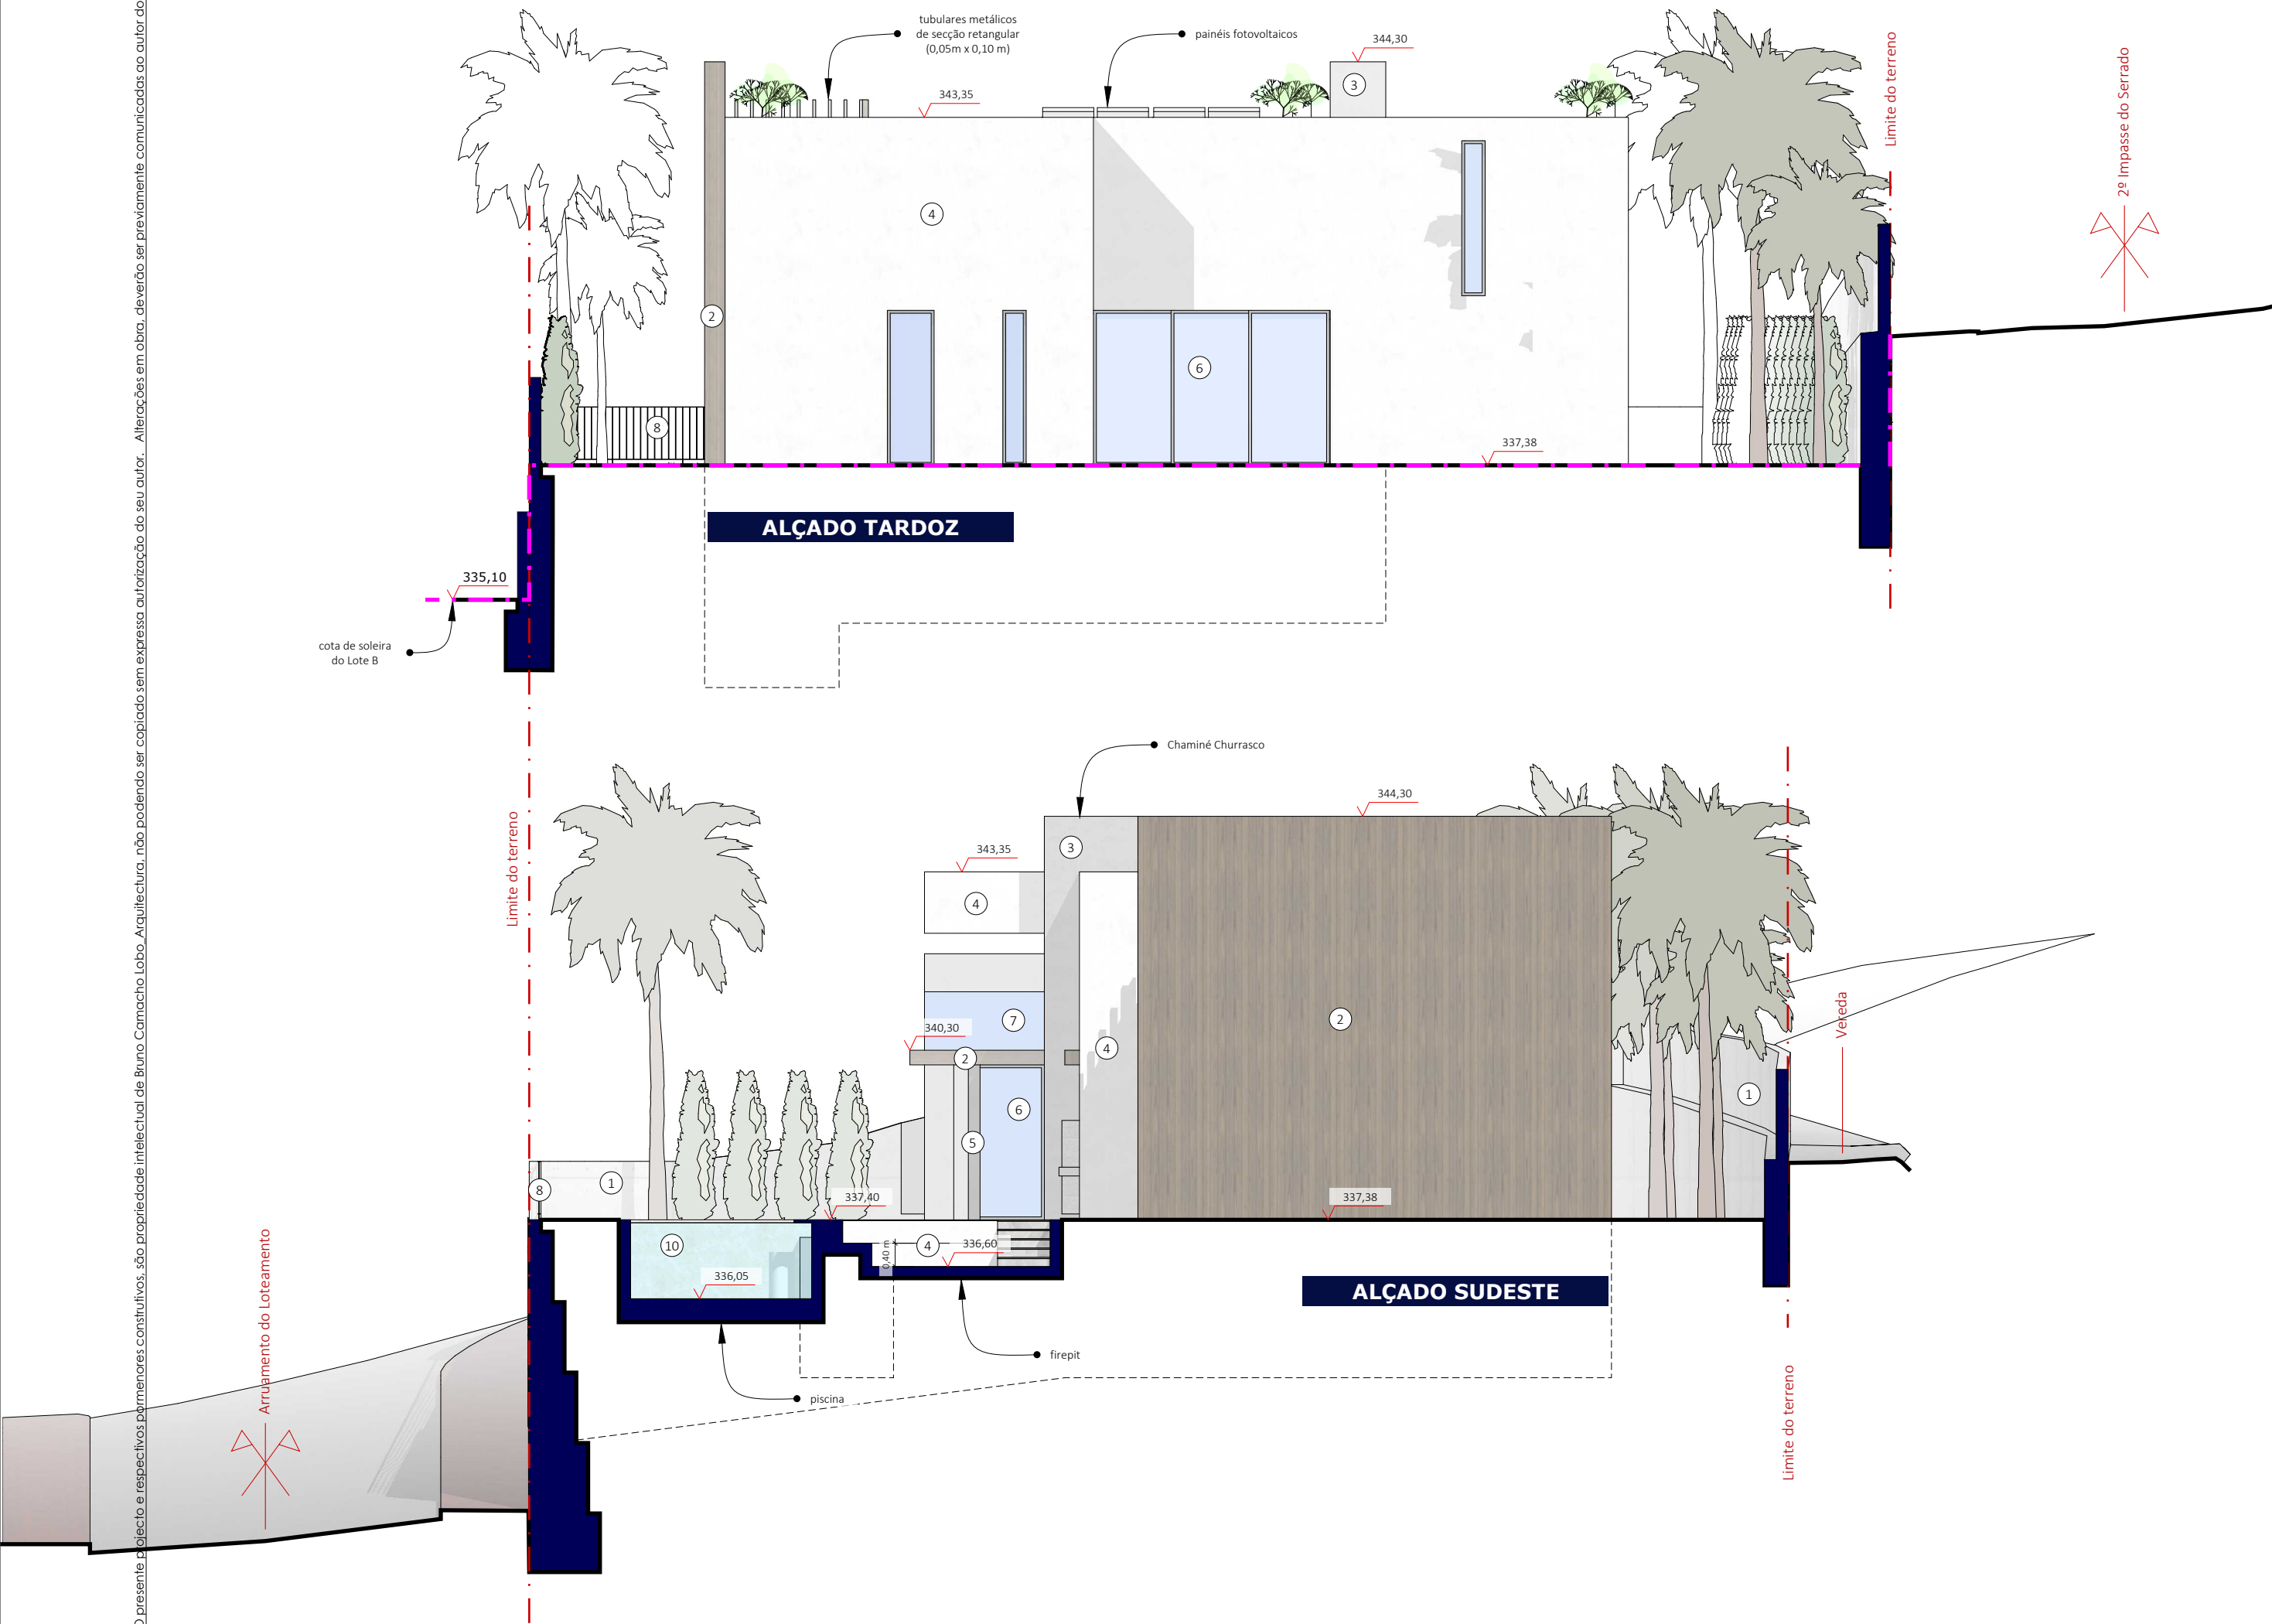

LEGENDA:








- 1 _Acabamento em betão aparente.
- 2 _Revestimento cerâmico com aparência de madeira.
- 3 _Revestimento cerâmico com aparência de pedra.
- 4 _Tinta para exteriores na cor branca, (RAL 9003).
- 5 _Perfil metálico na cor preto, (RAL 8022).
- 6 _Caixilharia de alumínio lacado a preto (RAL 8022), vidro duplo e corte térmico.
- 7 _Guarda de vidro laminado.
- 8 _Guarda metálica.
- 9 _Portão metálico lacado no (RAL 7015).
- 10 _Revestimento cerâmico em pastilha de cor branca.

— . — Perfil do terreno de acordo com o processo de loteamento nº 2/22 aprovado




ALÇADO TARDOZ e SUDESTE


O presente projecto e respectivos pormenores constitutivos, são propriedade intelectual de Bruno Camacho Lobo. Arquitectura, não podendo ser copiado sem expressa autorização do seu autor. Alterações em obra, deverão ser previamente comunicadas ao autor do projecto.

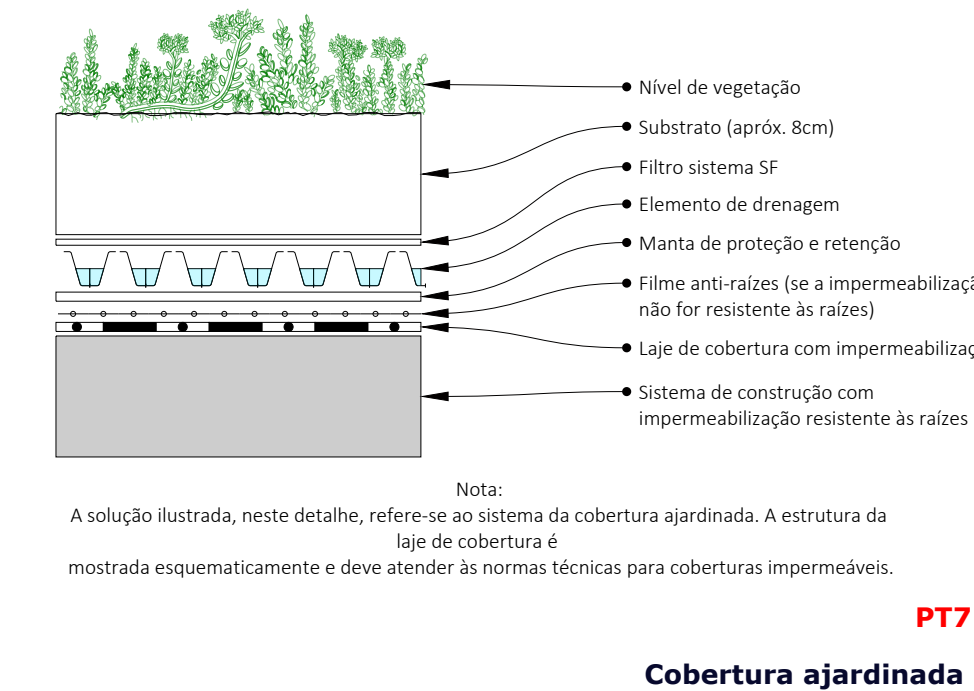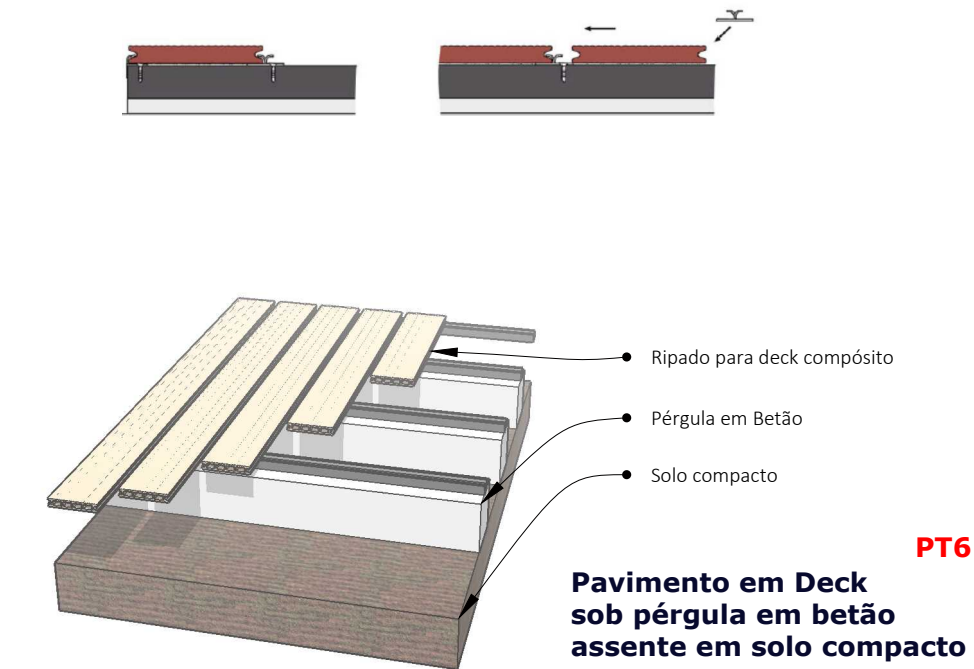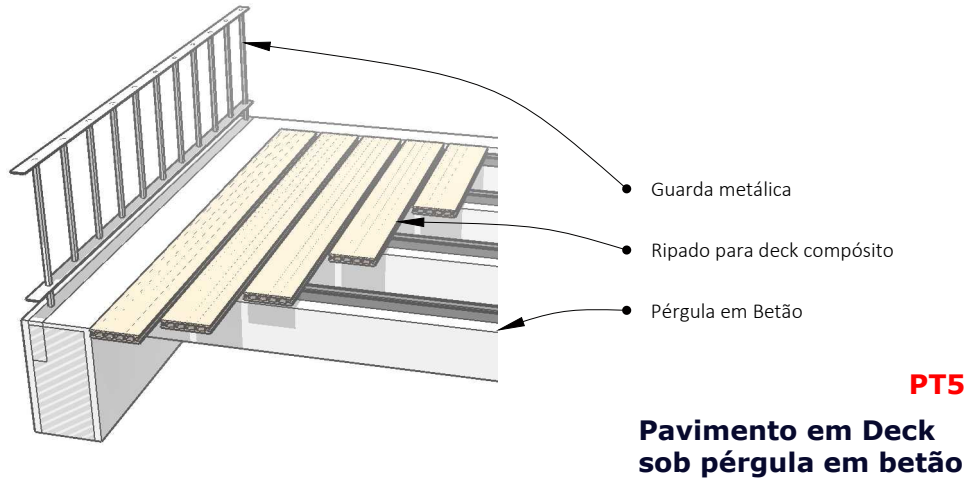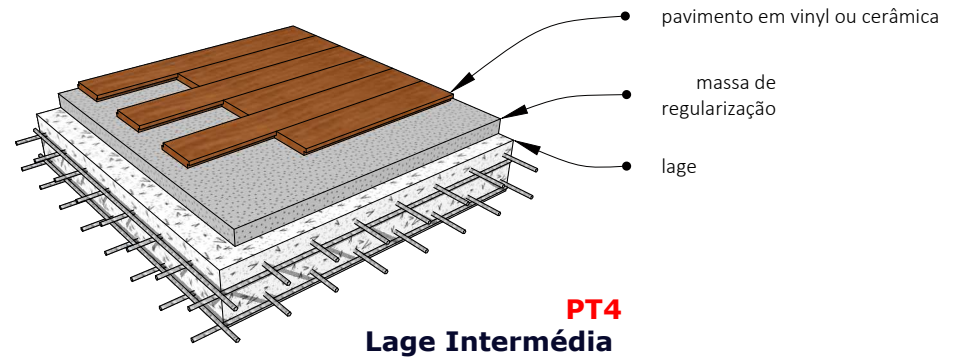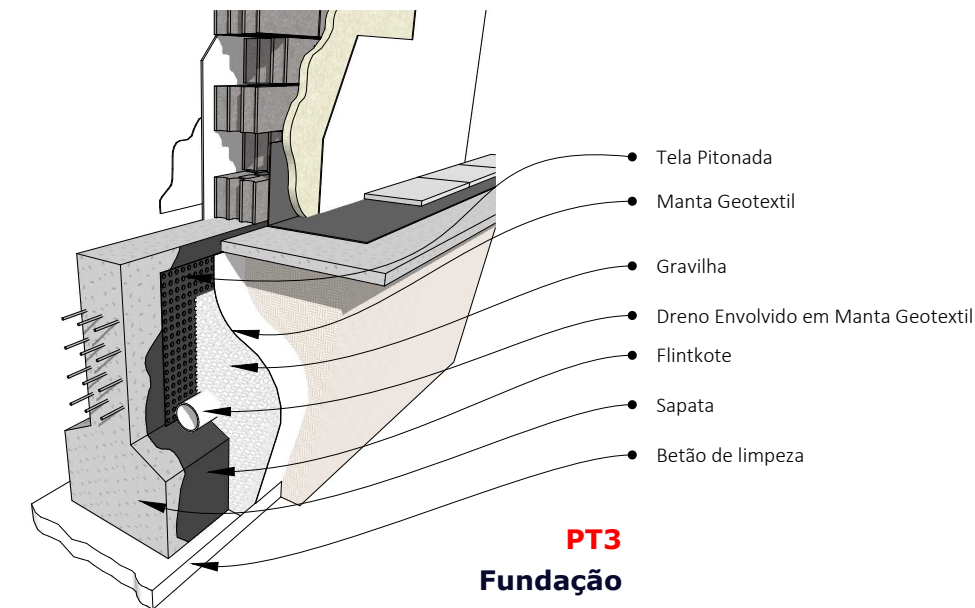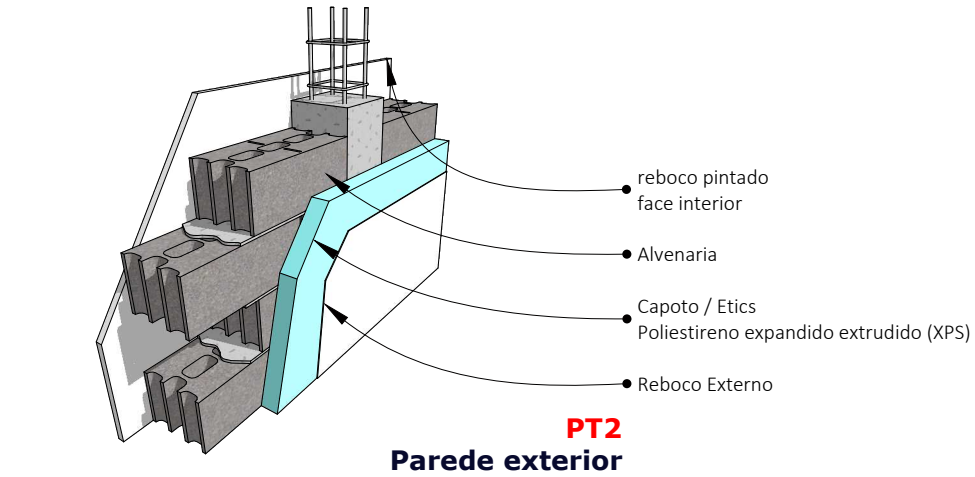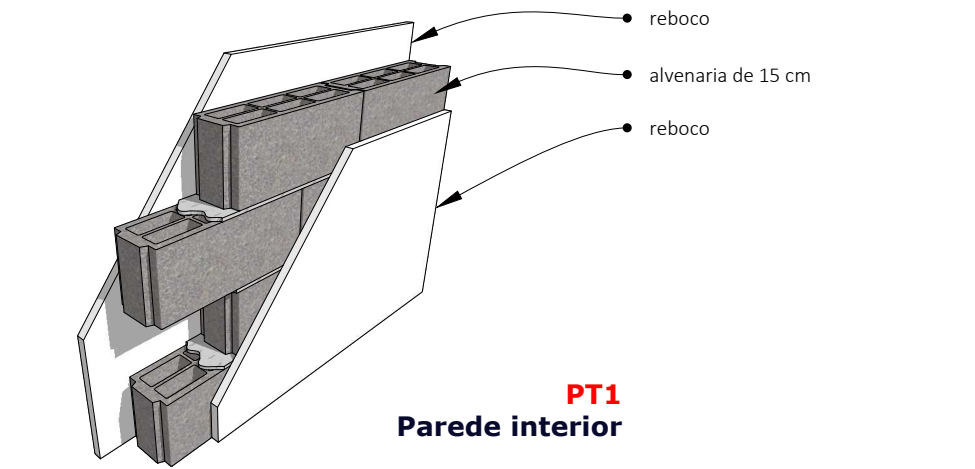


ZONA V2 / INÉRCIA TÉRMICA MÉDIA / FORTE			
ELEMENTO DE VÃO ENVIDRAÇADO	g±100%	g±máximo admissível	VERIFICAÇÃO
Vãos Envidraçados – Env1	0,27	0,50	OK

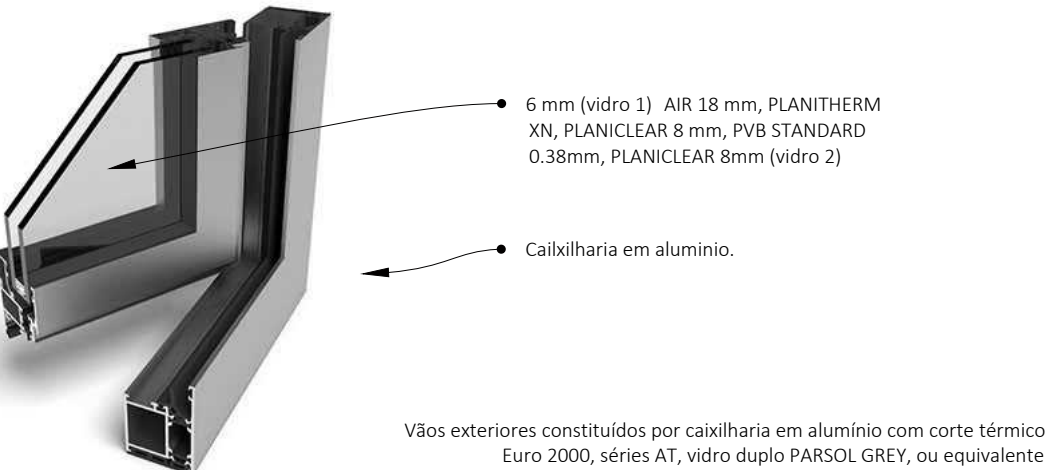

ELEMENTOS DA ENVOLVENTE		COEFICIENTE DE TRANSMISSÃO TÉRMICA U (calculado)	COEFICIENTE DE TRANSMISSÃO TÉRMICA U (máximo admissível)	VERIFICAÇÃO
		(W/m2°C)	(W/m2°C)	
Zonas Opacas Verticais	Parede Exterior em Zona Corrente	0,43	0,50	OK
	Parede Exterior em Zona de PTP	0,52	0,90	OK
Zonas Opacas Horizontais	Cobertura Exterior	0,33	0,40	OK
	Pavimento Interior	0,34	0,40	OK

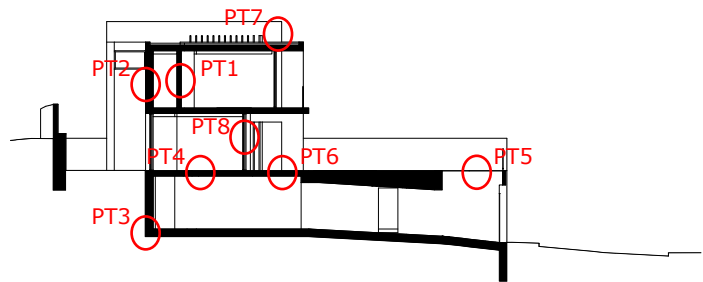


O presente projecto e respectivos pormenores constitutivos, são propriedade intelectual de Bruno Camacho Lobo. Arquitectura, não podendo ser copiado sem expressa autorização do seu autor. Alterações em obra, deverão ser previamente comunicadas ao autor do projecto.

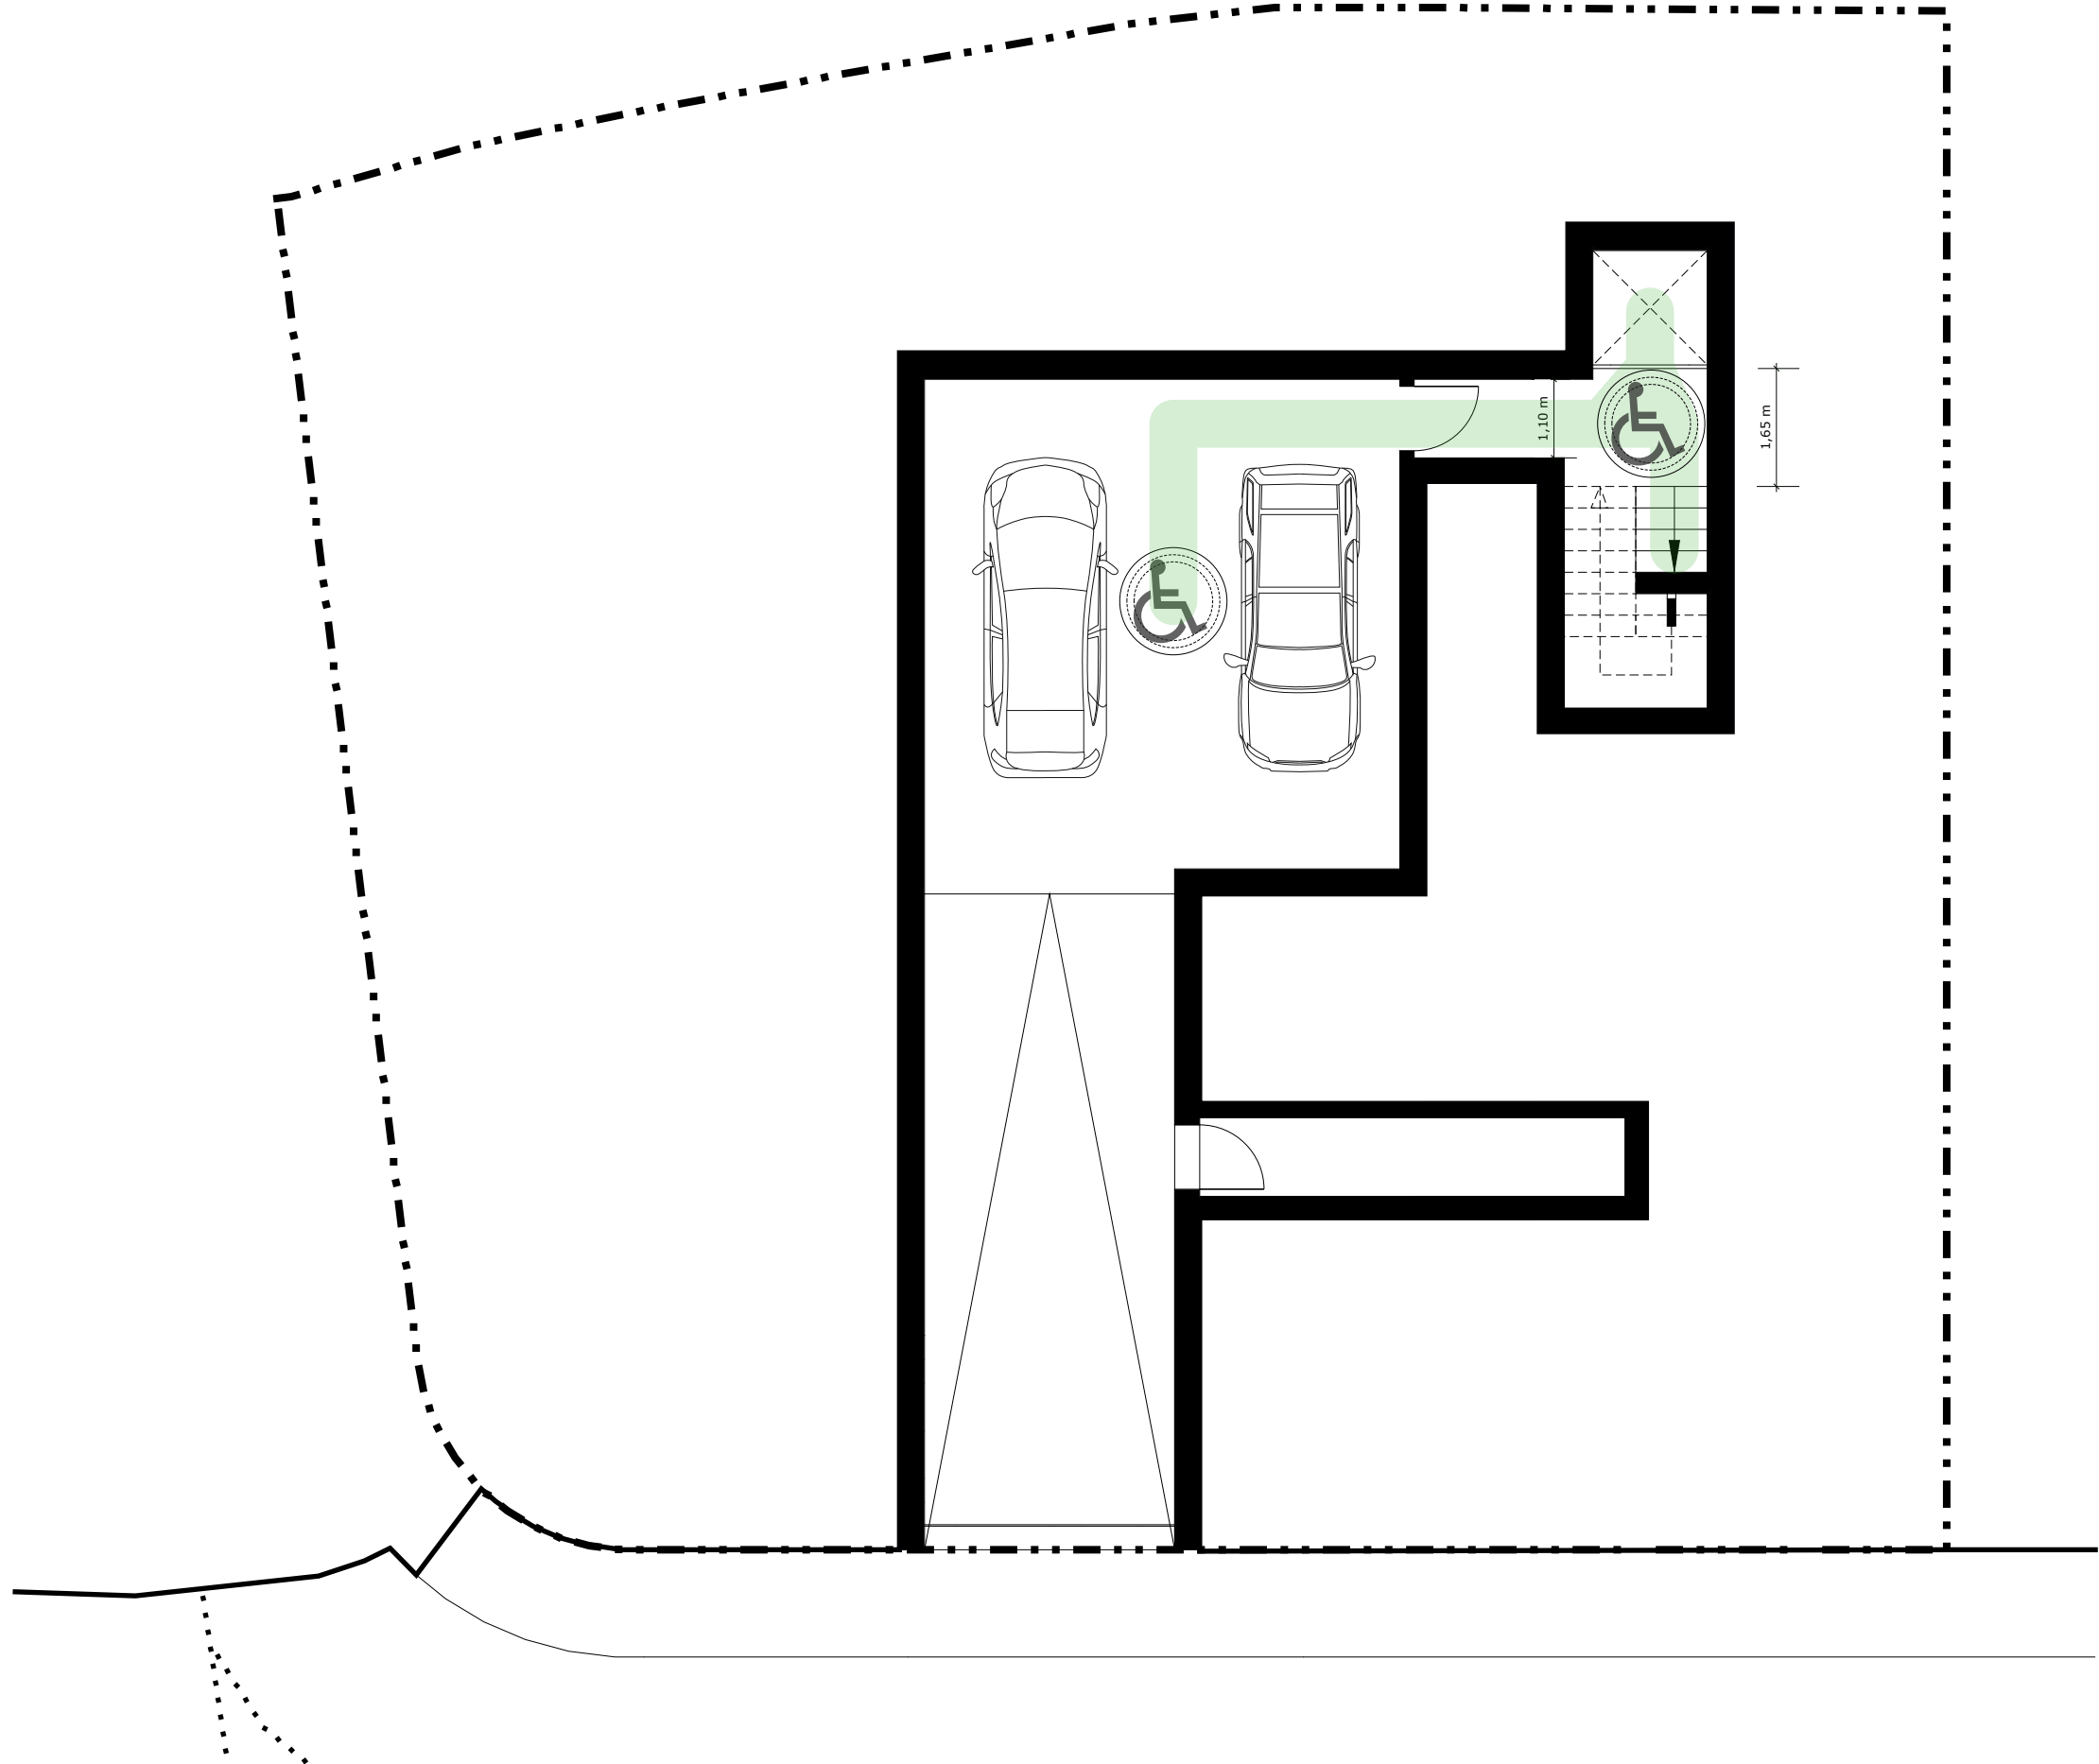


Limite do terreno 464,43 m2

Percurso acessível

Eixo da estrada

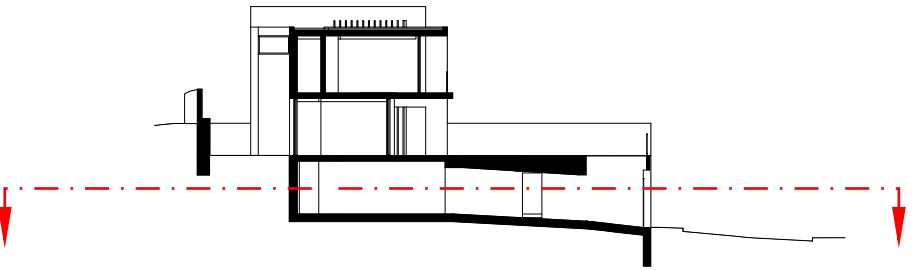


O presente projecto e respectivos pormenores constitutivos, são propriedade intelectual de Bruno Camacho Lobo. Arquitectura, não podendo ser copiado sem expressa autorização do seu autor. Alterações em obra, deverão ser previamente comunicadas ao autor do projecto.

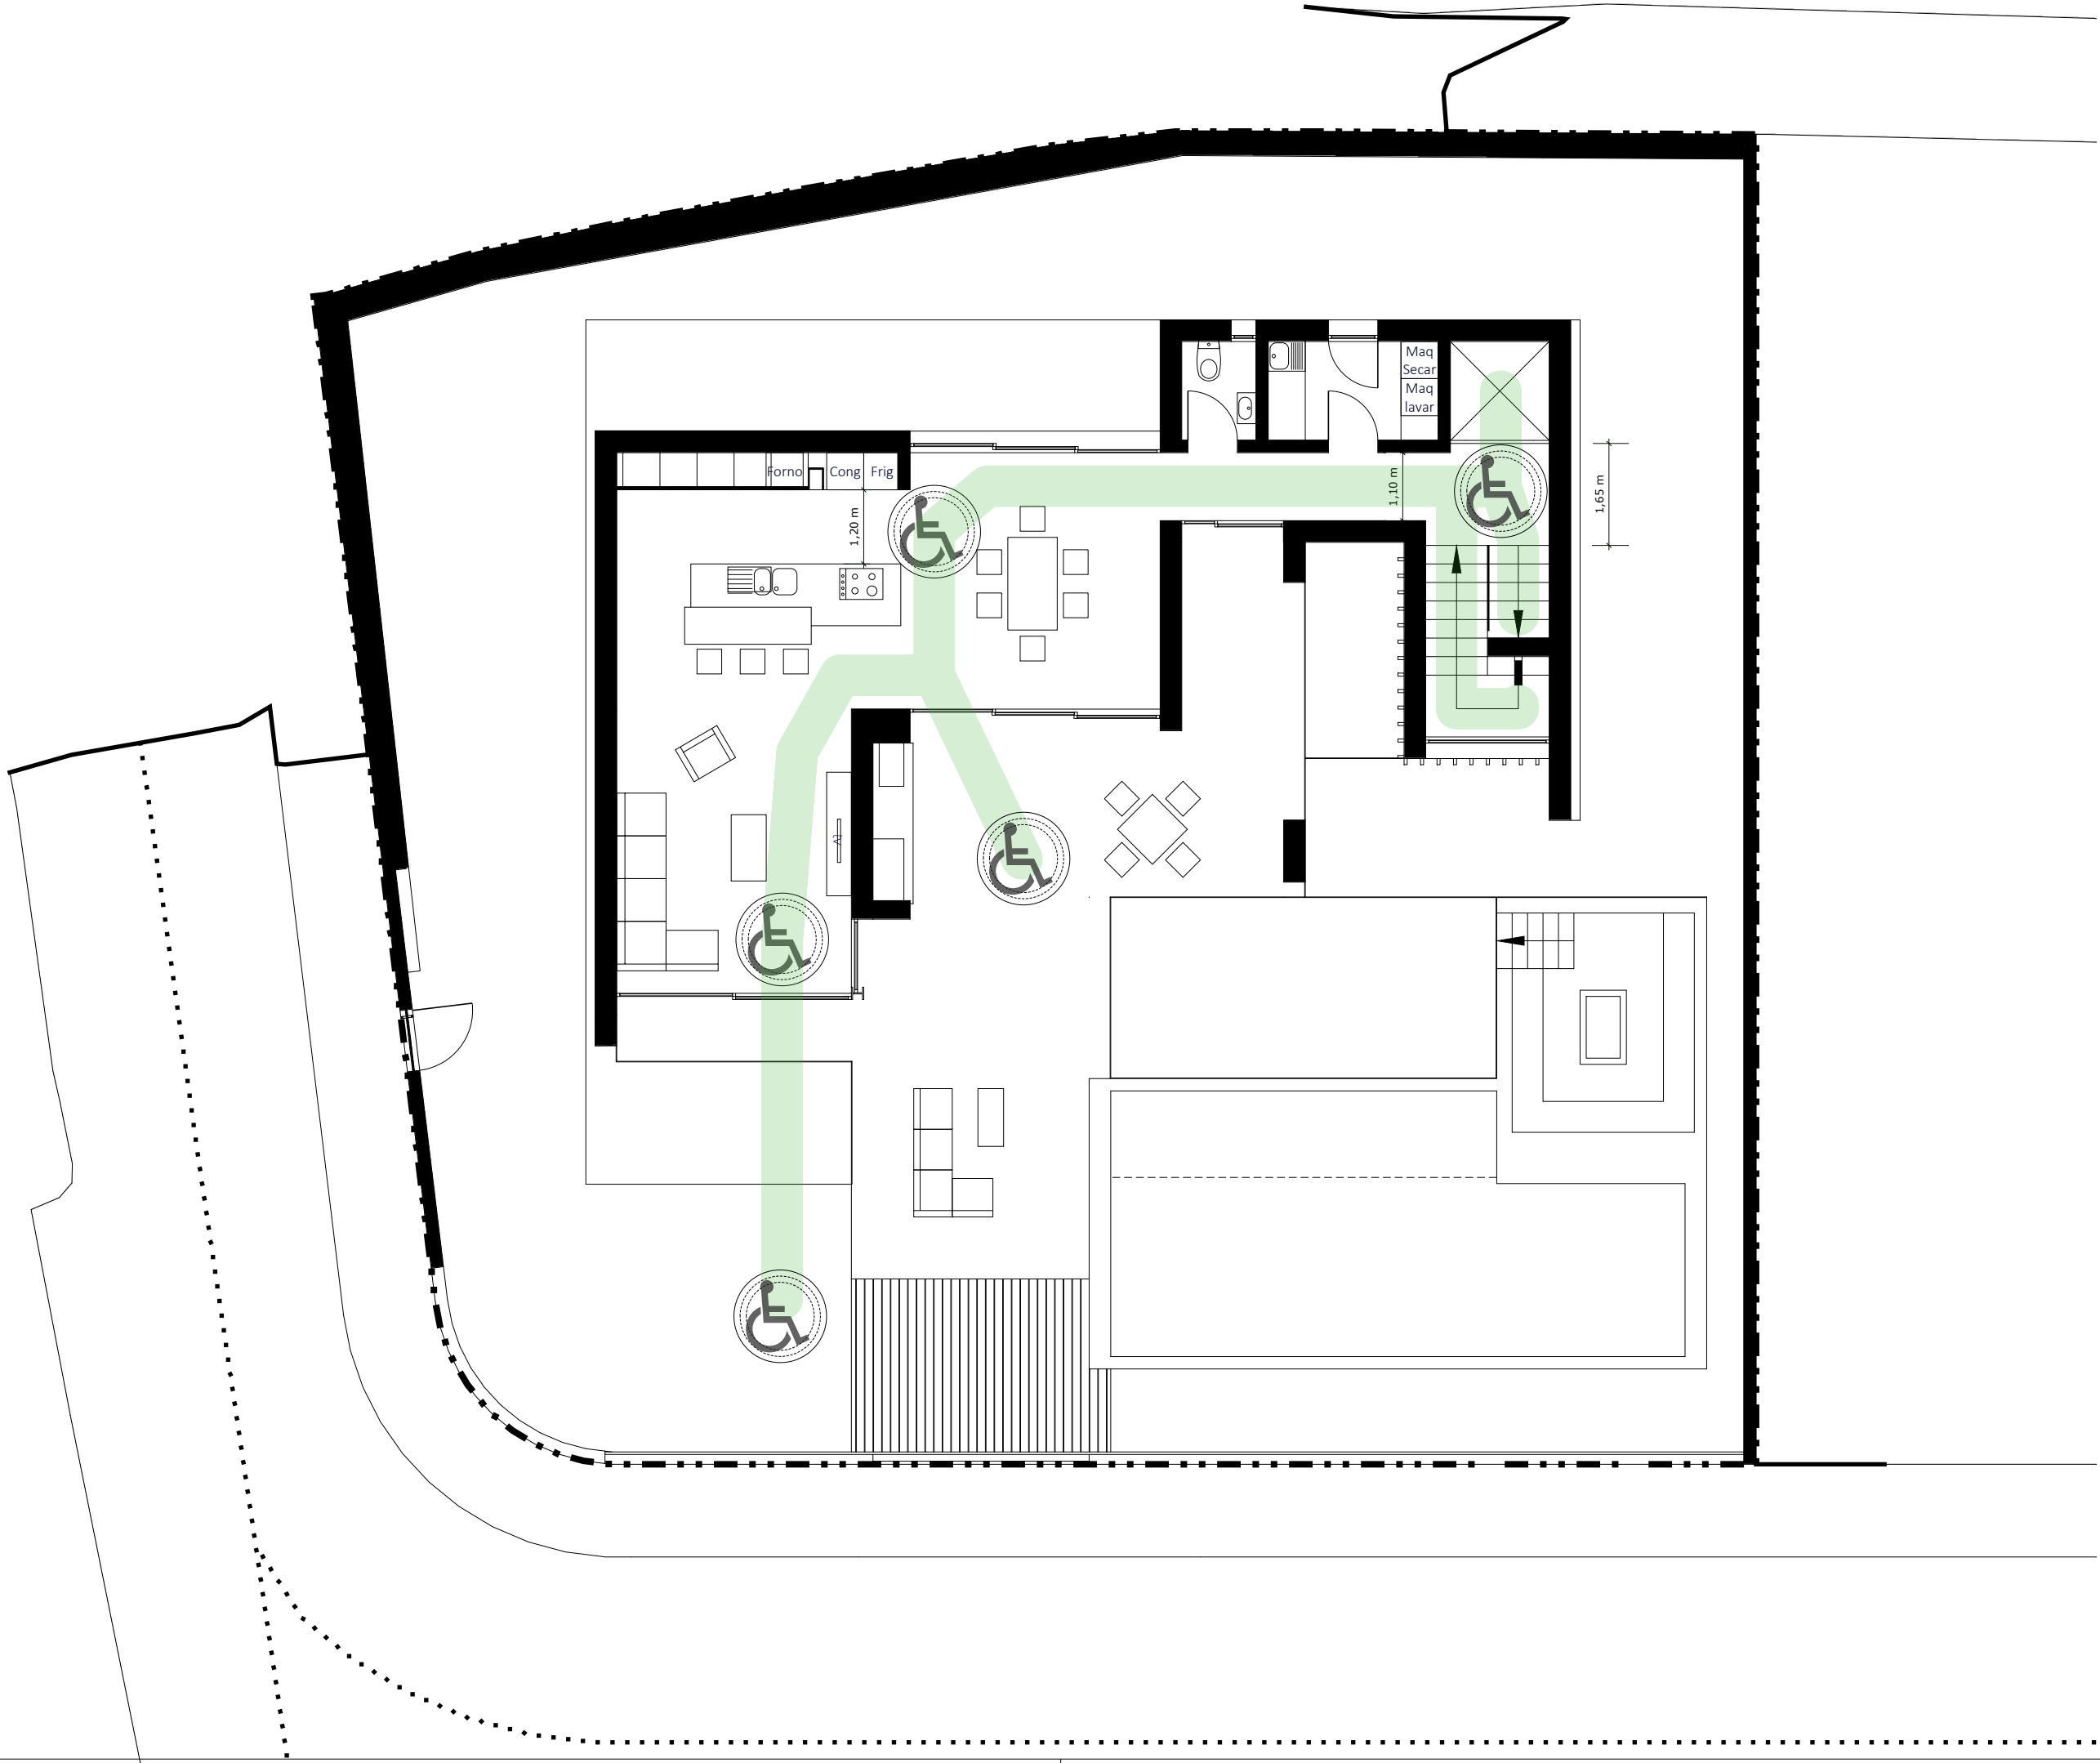

Limite do terreno 464,43 m2

Percurso acessível

Eixo da estrada

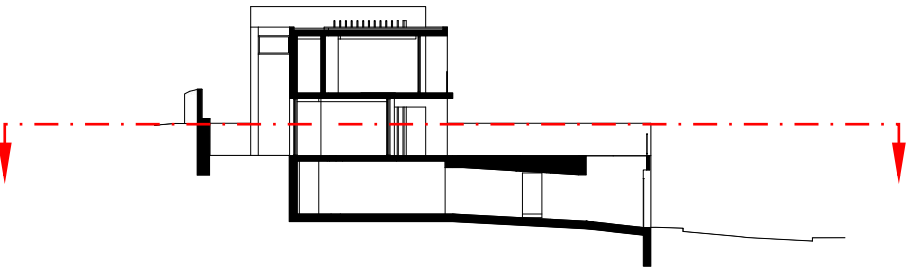

PLANO DE ACESSIBILIDADES_R/C


arquitecto
bruno camacho lobo
966 453 432
lobo.bruno@gmail.com

Rubrica:

maio, 2023

REQUERENTE: **Precious Landscape Unipessoal, LDA**
PROJECTO: **Moradia Unifamiliar - LOTE A**
LOCALIZAÇÃO: **Sítio das Amoreiras, Arco da Calheta - Calheta**


O presente projecto e respectivos pormenores constitutivos, são propriedade intelectual de Bruno Camacho Lobo. Arquitectura, não podendo ser copiado sem expressa autorização do seu autor. Alterações em obra, deverão ser previamente comunicadas ao autor do projecto.

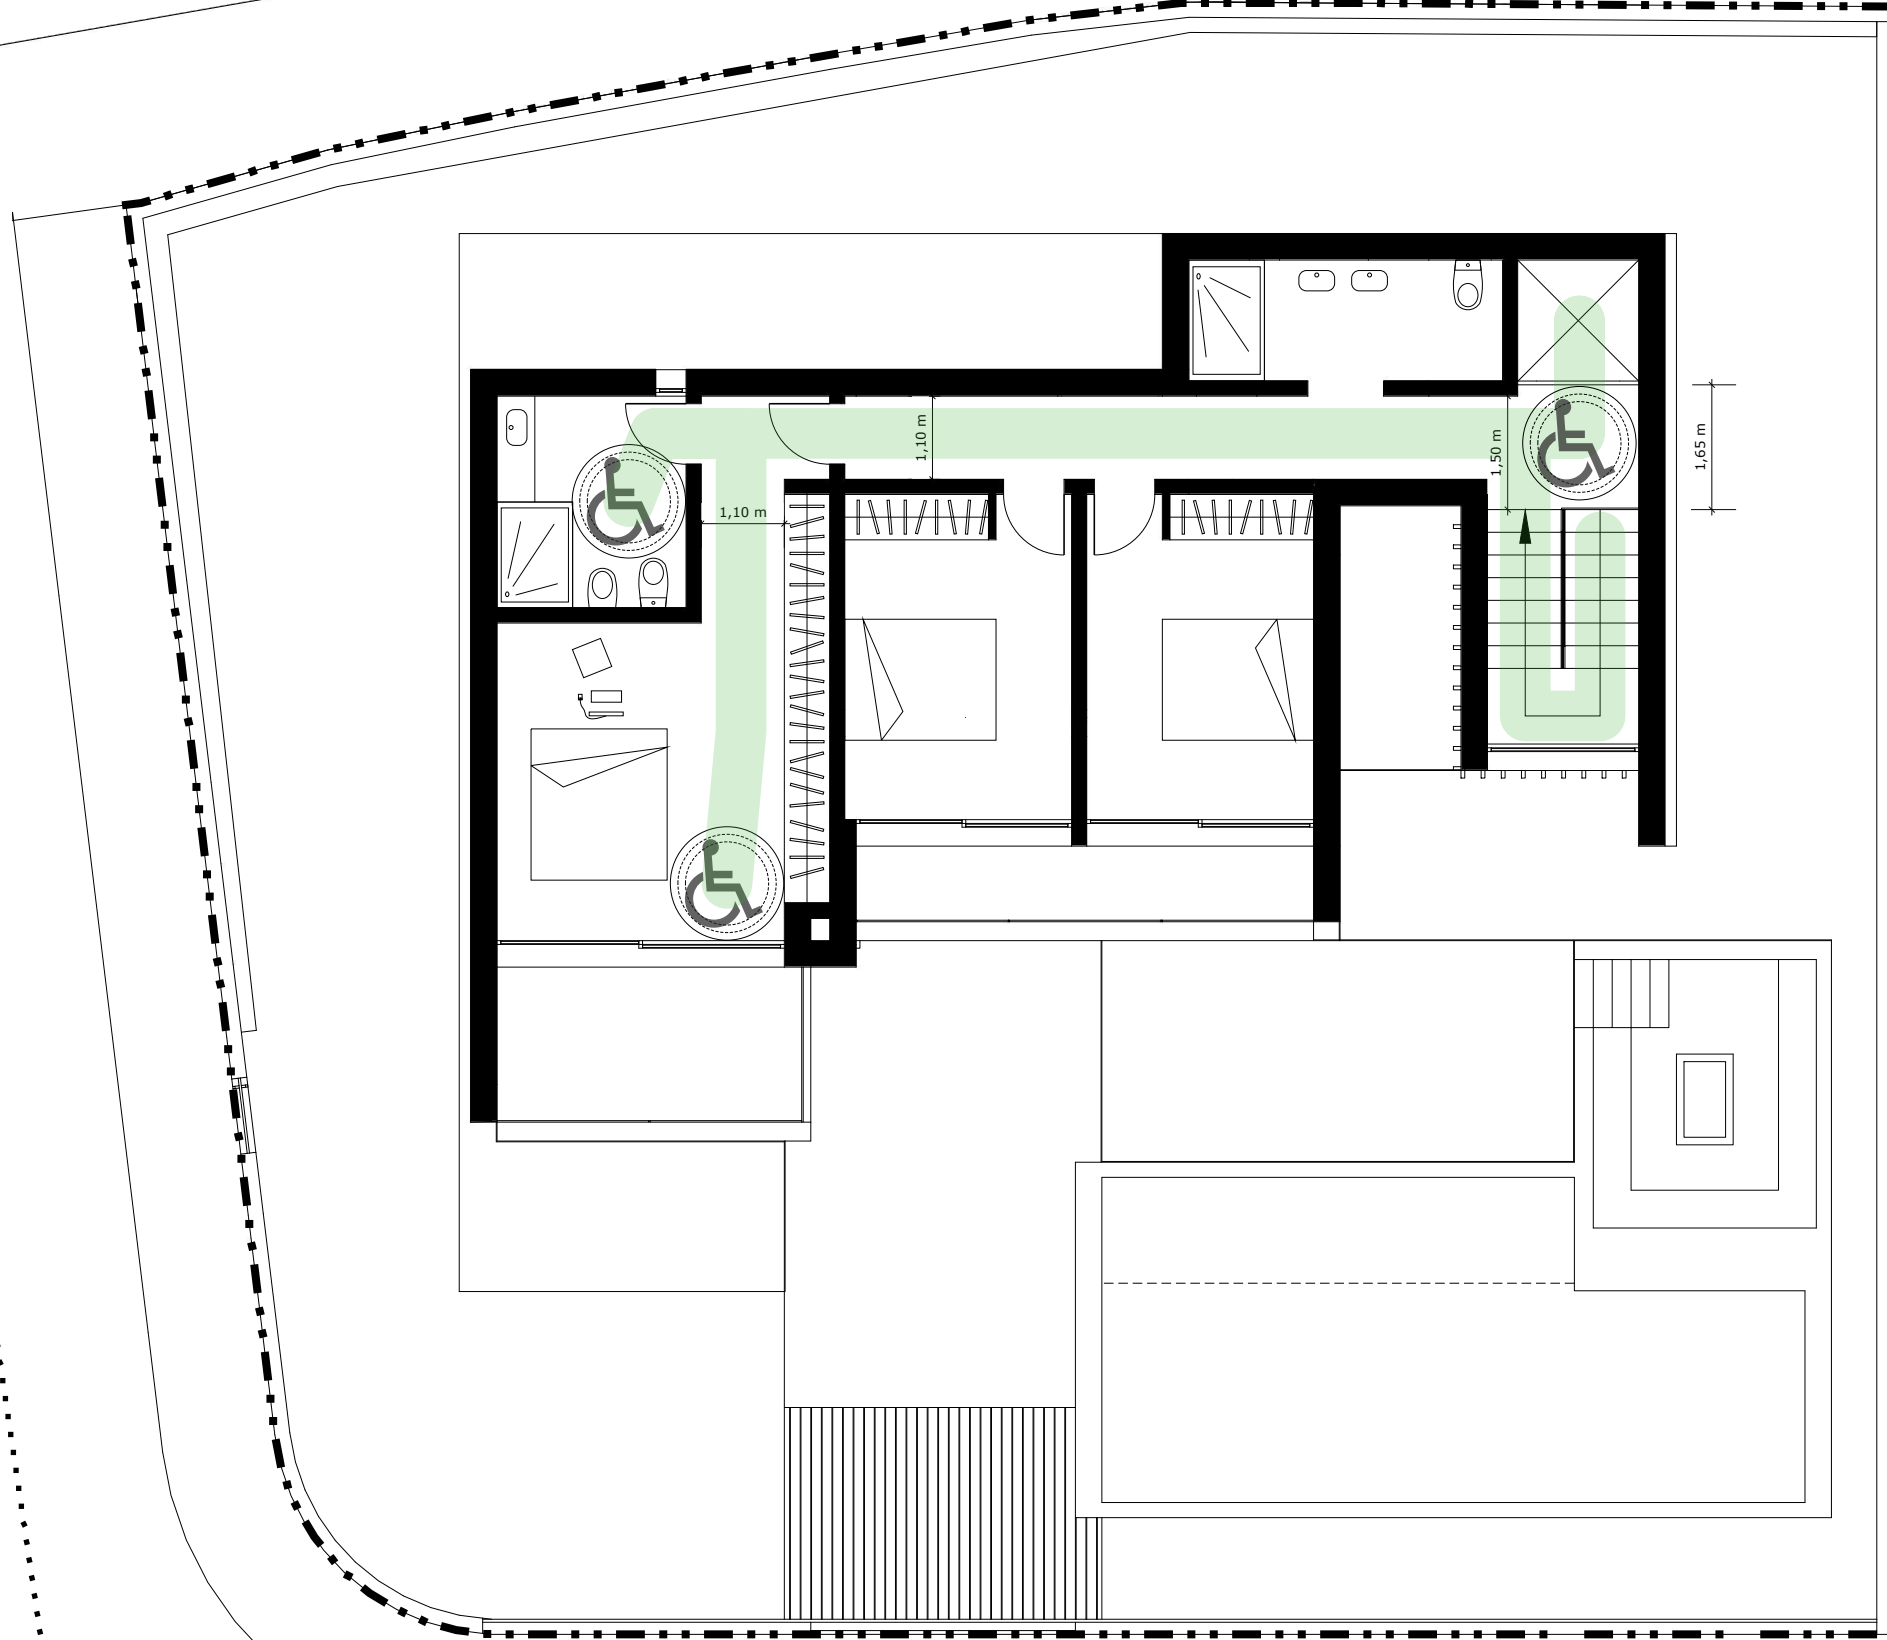

Limite do terreno 464,43 m2



Percurso acessível

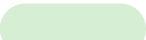

Eixo da estrada

